


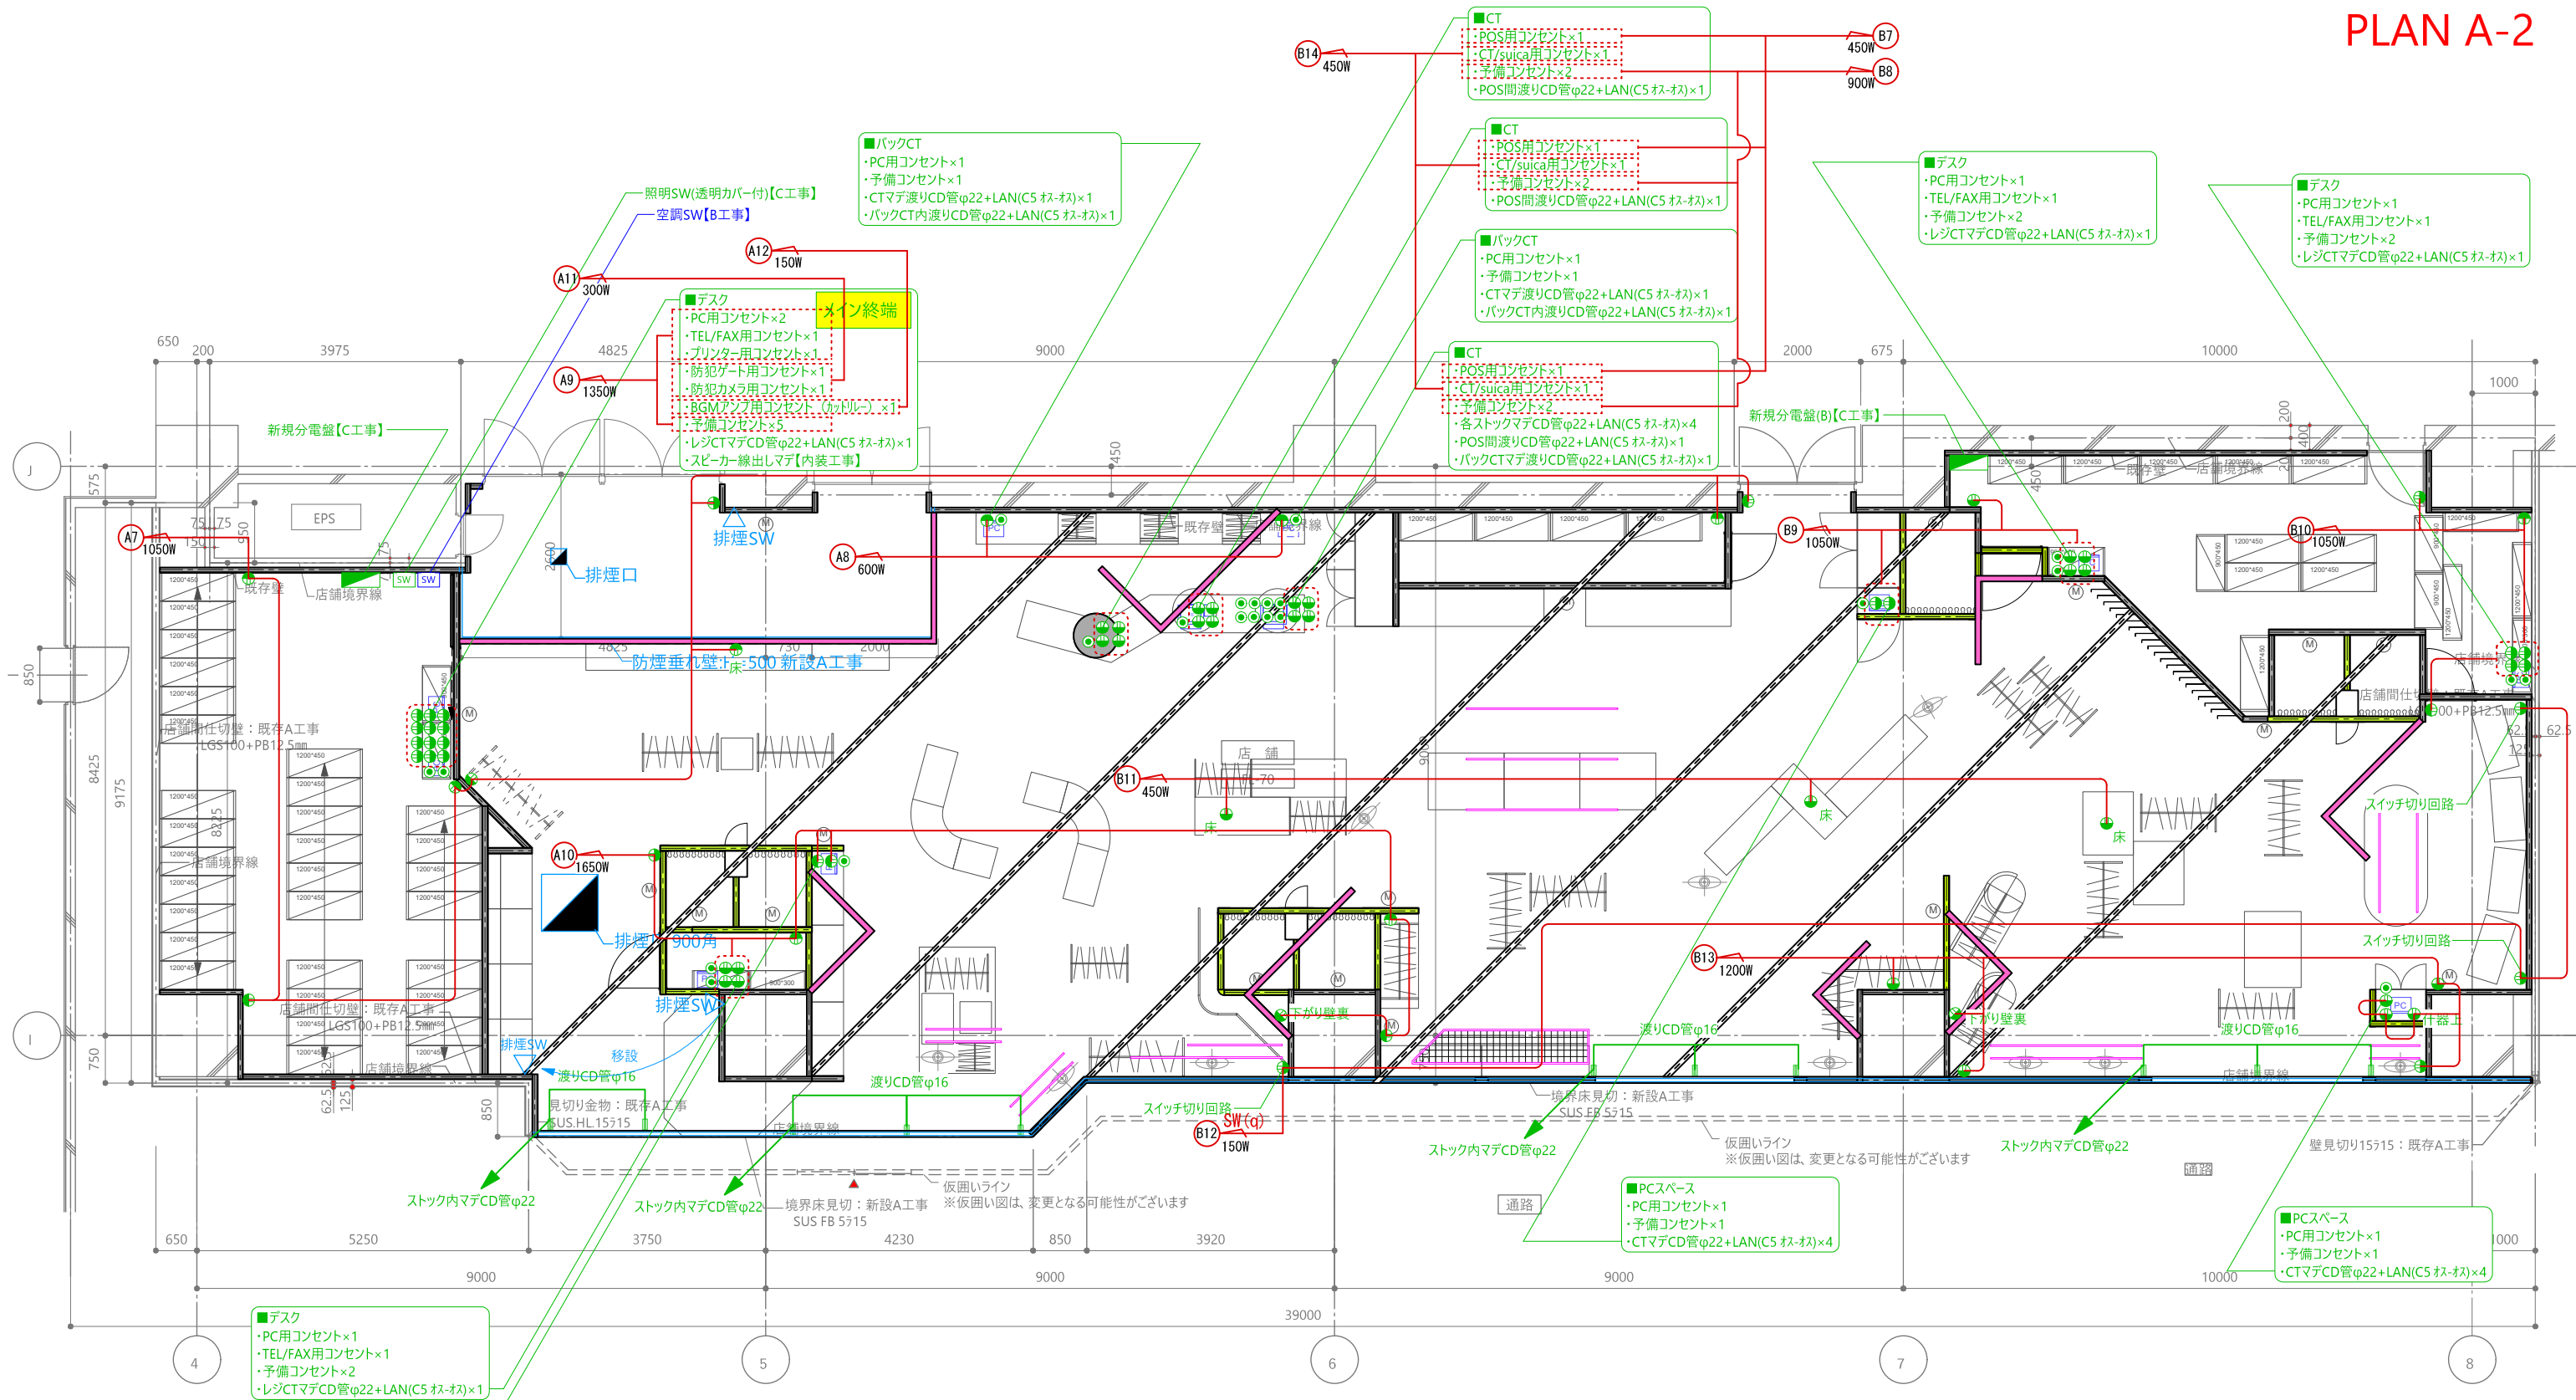

■C工事施工会社
ハイタワーディー 森氏 090-9399-9835

- 弱電仕様
- 雑コンセント（2口）FL+200芯
店内：神保電器NKシリーズ ホワイト
CT・ストック内：モダンプレート2口
 - BGM用スピーカー（埋込み白）
【配線及びスピーカー取付内装区分】
（器具は音響会社より支給）

- PCスペース
- ・PC用コンセント×1
 - ・予備コンセント×1
 - ・CTマデCD管φ22+LAN(C5 オス-オス)×4

- デスク
- ・PC用コンセント×1
 - ・TEL/FAX用コンセント×1
 - ・予備コンセント×2
 - ・レジCTマデCD管φ22+LAN(C5 オス-オス)×1



SHOP DESIGN DEPT
FLAG-TOWER BLD 7F
1-6-3 JINNAN SHIBUYA-KU
TOKYO, JAPAN

TEL : 03-5457-0824
FAX : 03-5457-0836

BRAND
ATELIER *Spick & Span*
SHOP
池袋ルミネ

SHOP NUMBER
310.37 m² / 94.05 T
CH 3000

DATE

DRAWN BY
m.taguchi
SCALE
1/100

TITLE
弱電図
SHEET No
05

店舗面積(契約)	310.37㎡	94.05t
店舗面積	363.48㎡	110.15t
ストック	58.38㎡	17.69t
SS		
FW		
PL		
LL		
EW		
天井高	CH = 3000	
SSstock比率	16.10%	

避難経路面積 : 53.106㎡