


【 LDK 】	
床	新規置床(LL45等級)後フローリング貼り
巾木	新規MDF巾木取付け
壁	新規下地組み後クロス貼り
天井	新規下地組み後クロス貼り
〈WD1〉	リビング片開きドア (W824 / H2023) (ガラス入り)
〈WD7〉	収納両開き戸 (W600 / H2023)
〈収納〉	可動棚4段 (W400×D600)
〈システムキッチン交換〉	
→I型	W1800 / 吊戸無 / シンクステンレス
キッチンカウンター	新規取付け (D300 / R100)
TVモニターインターホン交換	
エアコン実装 (12畳用)	

【 廊下・WIC 】	
床	新規置床(LL45等級)後フローリング貼り
巾木	新規MDF巾木取付け
壁	新規下地組み後クロス貼り
天井	新規下地組み後クロス貼り
〈WD6〉	片開き戸 (W648 / H2023)
〈収納〉	枕棚+ハンガーパイプ

【 洋室1 】	
床	新規置床(LL45等級)後フローリング貼り
巾木	新規MDF巾木取付け
壁	新規下地組み後クロス貼り
天井	新規下地組み後クロス貼り
〈WD2〉	2枚引き戸 (W2432 / H2023 / 上吊り)
〈WD8〉	収納引違い戸 (W1644 / H2023 / 上吊り)
〈収納〉	枕棚+ハンガーパイプ

【 洋室2 】	
床	新規置床(LL45等級)後フローリング貼り
巾木	新規MDF巾木取付け
壁	新規下地組み後クロス貼り
天井	新規下地組み後クロス貼り
〈WD3〉	片開きドア (W778 / H2023)
〈WD9〉	収納引き戸 (W1188 / H2023 / 上吊り)
〈収納〉	枕棚+ハンガーパイプ
エアコン	新規先行配管

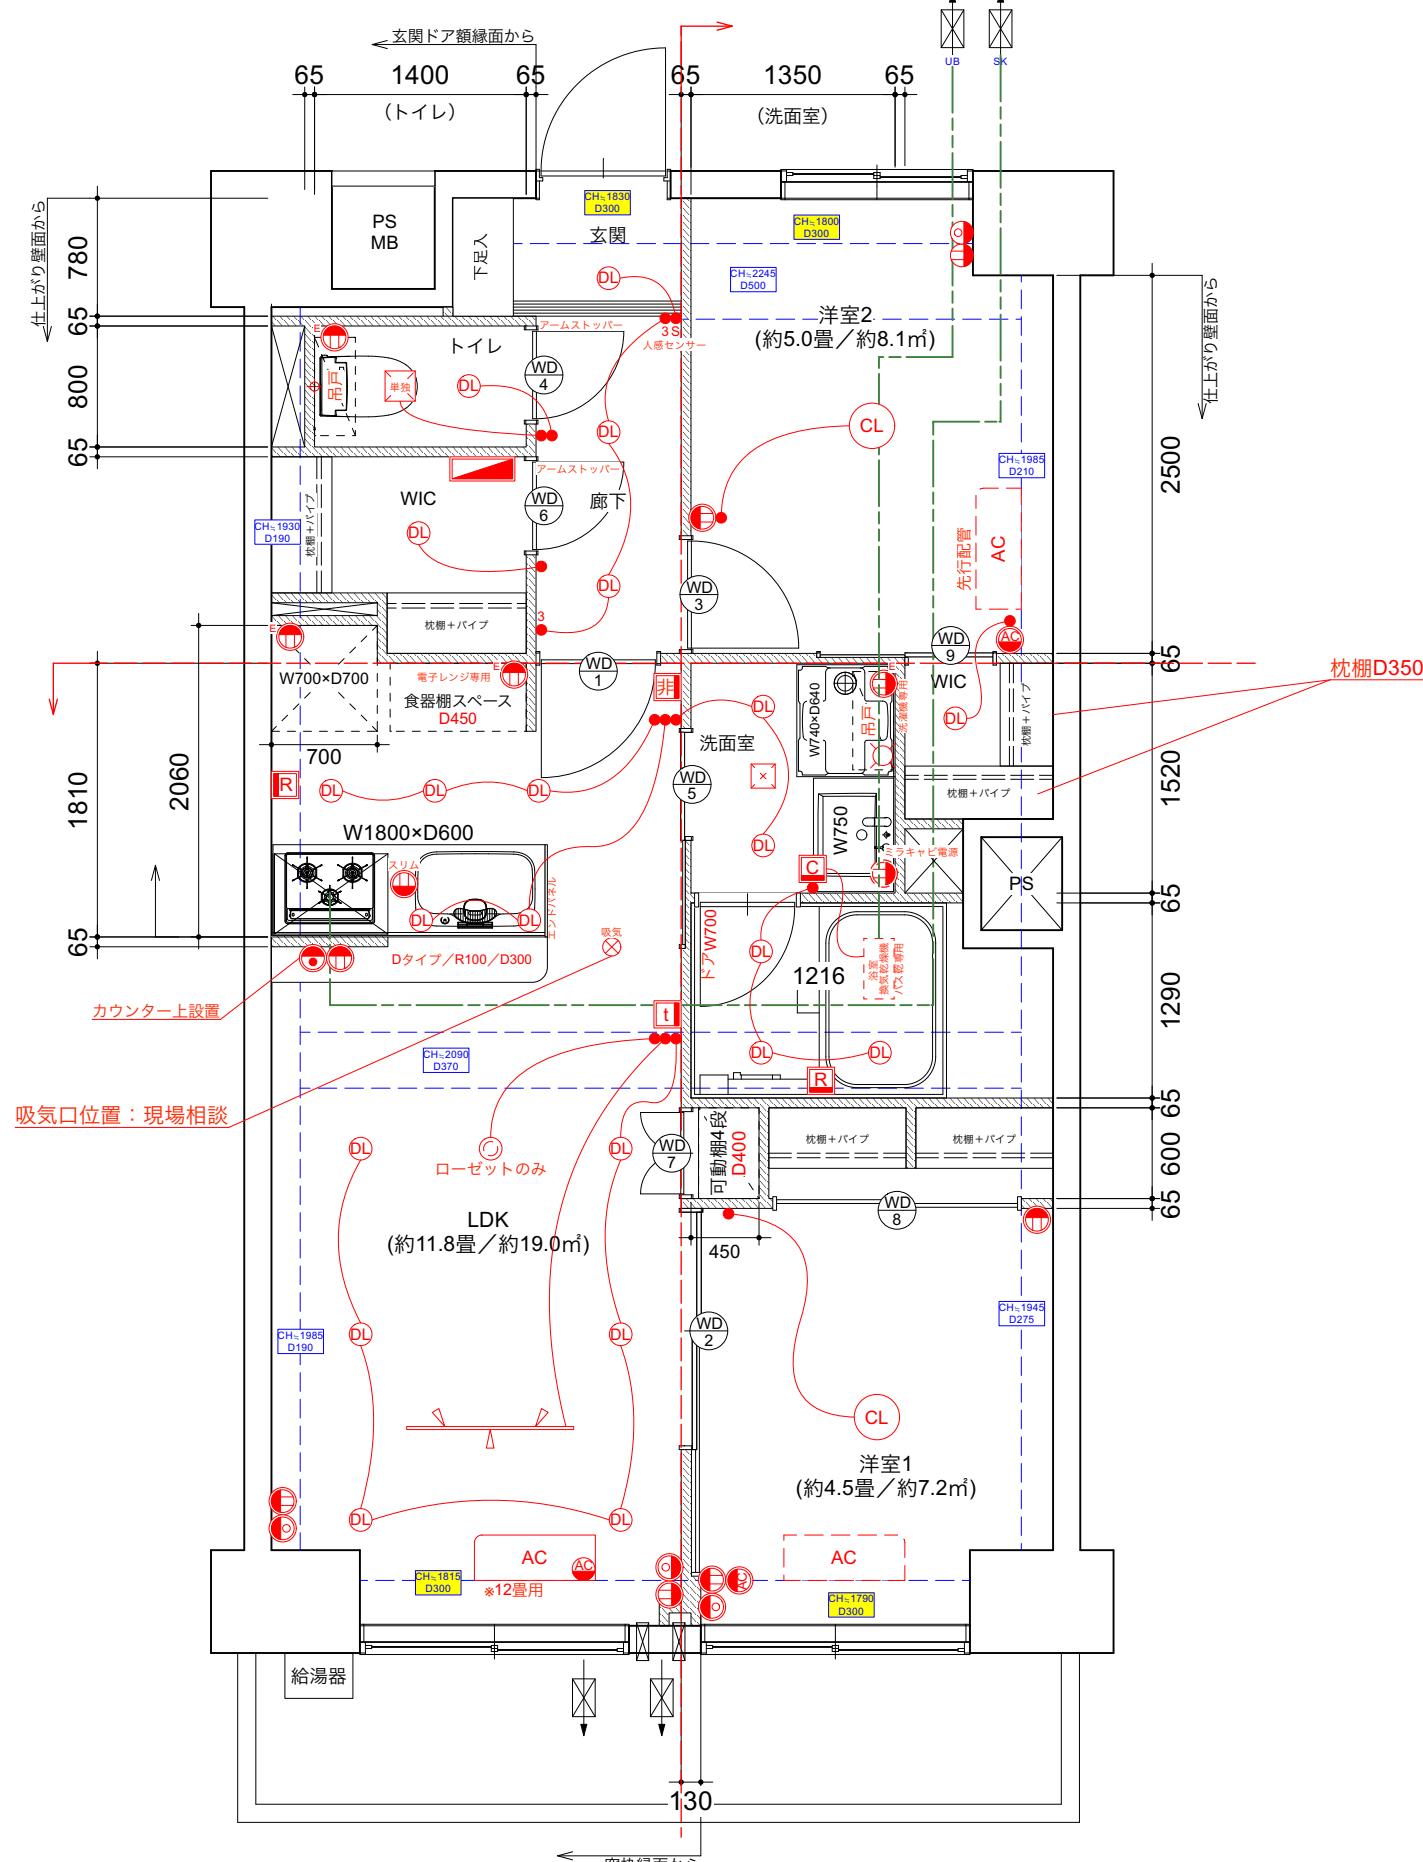

【 玄関 】	
床	新規フロアタイル貼り替え
巾木	新規MDF巾木取付け
壁	新規下地組み後クロス貼り
天井	新規下地組み後クロス貼り
〈玄関収納〉	W780×D400×H1760
トールタイプ / ミラー右側	
下: フロート / 上: 塞ぎ	
〈玄関ドア〉	ダイノックシート貼り
玄関框交換	

【 トイレ 】	
床	新規置床後フロアタイル貼り
巾木	新規ソフト巾木貼り
壁	新規下地組み後クロス貼り
天井	新規下地組み後クロス貼り
〈WD4〉	トイレ用片開きドア (W648 / H2023) (表示錠付・明り窓付)
トイレ交換	タオル掛け・ペーパーホルダー交換
吊戸棚取付け	天井換気扇交換

【 洗面室 】	
床	新規置床後フロアタイル貼り
巾木	新規ソフト巾木貼り
壁	新規下地組み後クロス貼り
天井	新規下地組み後クロス貼り
〈WD5〉	片引き戸 (W1454 / H2023 / 上吊り) (表示錠付・明り窓付)
洗面化粧台交換	W750×D530
洗濯パン交換	(W740×D640)、吊戸棚取付け
タオル掛け・天井換気グリル交換	(UB付属)
洗濯水栓交換	(単水栓)

【 UB 】	
ユニットバス交換	1216サイズ、追焚き、浴室暖房乾燥機付き (2室)

【 その他 】	
給湯器交換 (20号 / 追焚付)	
配線器具交換、専有部内給排水管新規交換	
スリーブキャップ・換気レジスター交換	
窓枠シート貼り、カーテンレール交換	
網戸貼り替え、ハウスクリーニング	
分電盤交換 (WIC内)	

既存間仕切り壁
新規造作壁
躯体壁

物件名	住所	ENLEAD	延床面積	縮尺	作成者	現場担当	更新日	図面名
エンゼルハイムリバーサイド両国 602号室	東京都墨田区千歳1-11-1		51.84m ²	1/50	飯竹	中山	2026.01.07	計画図

*図面と現況が異なる場合、現況優先とさせていただきます