




PH 階平面図

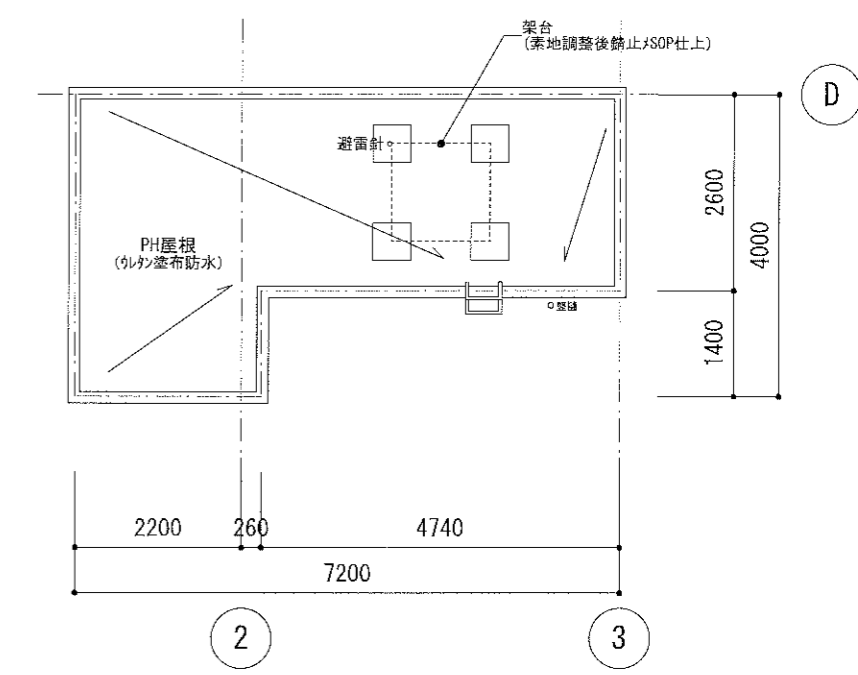


PHR 階平面図

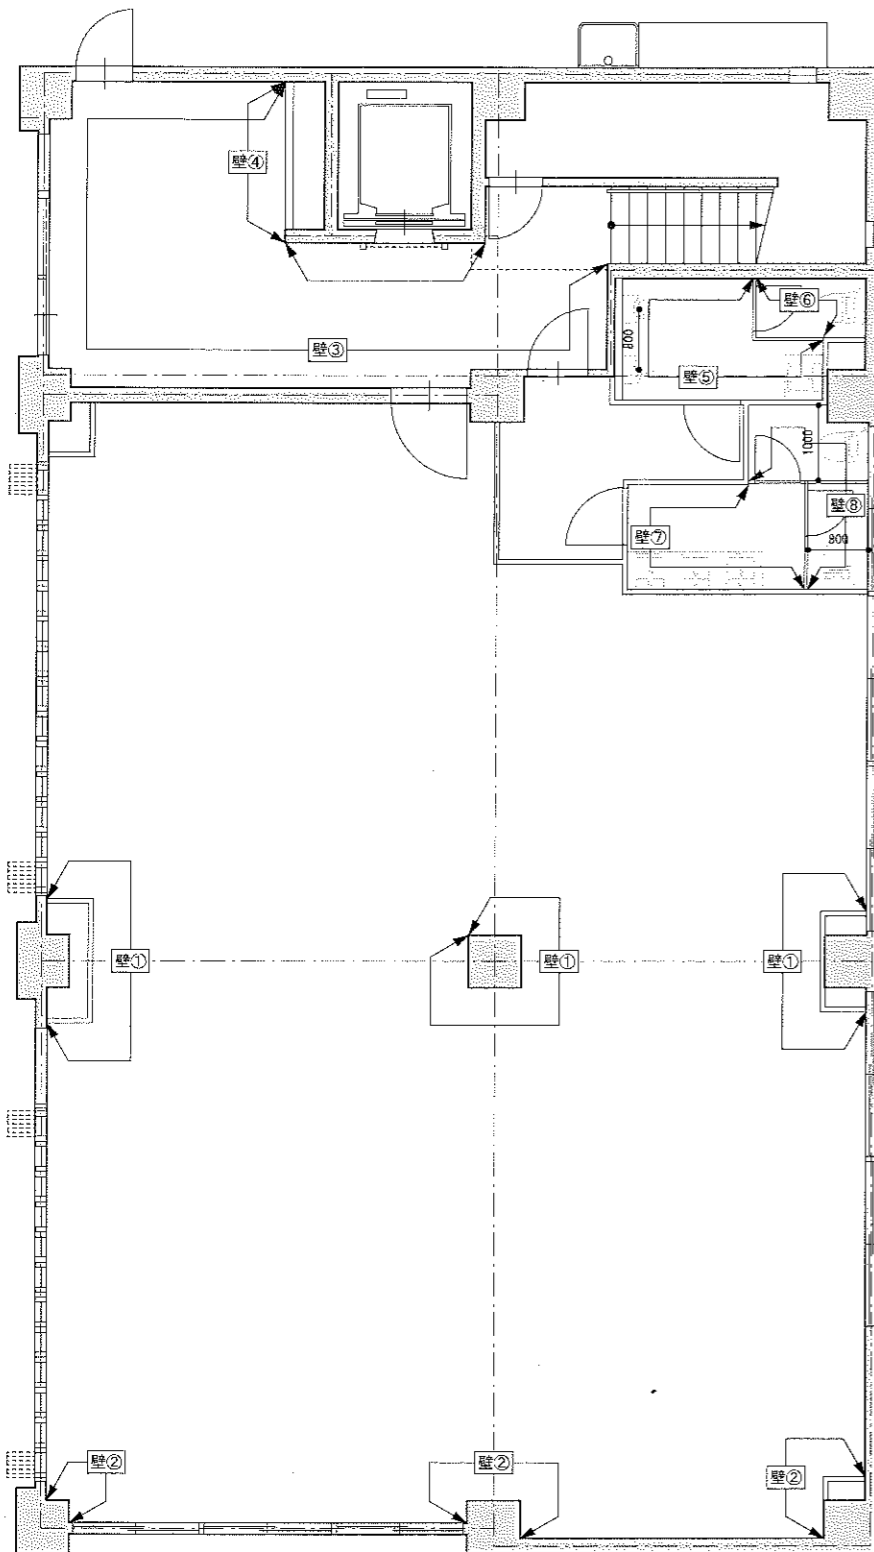


1階平面図

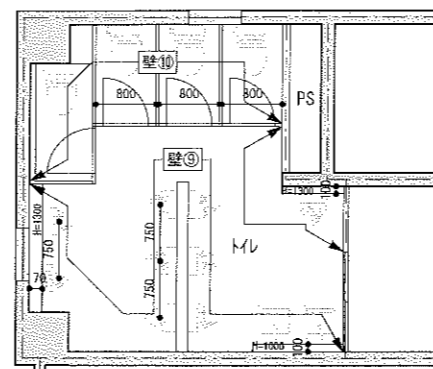

2階平面図

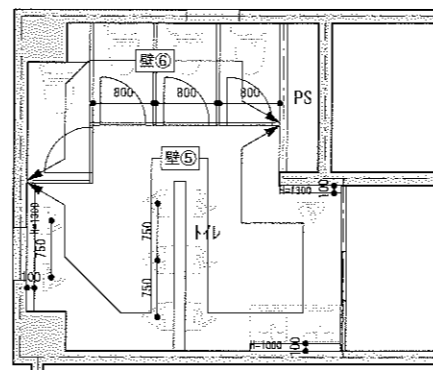


3階平面図

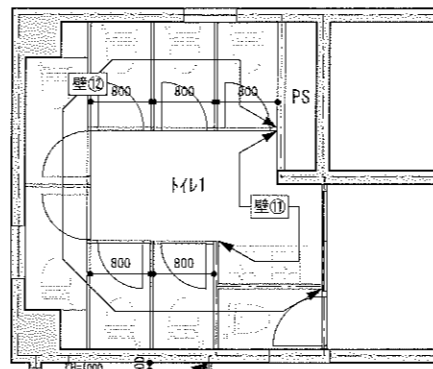

4階平面図

5階平面図

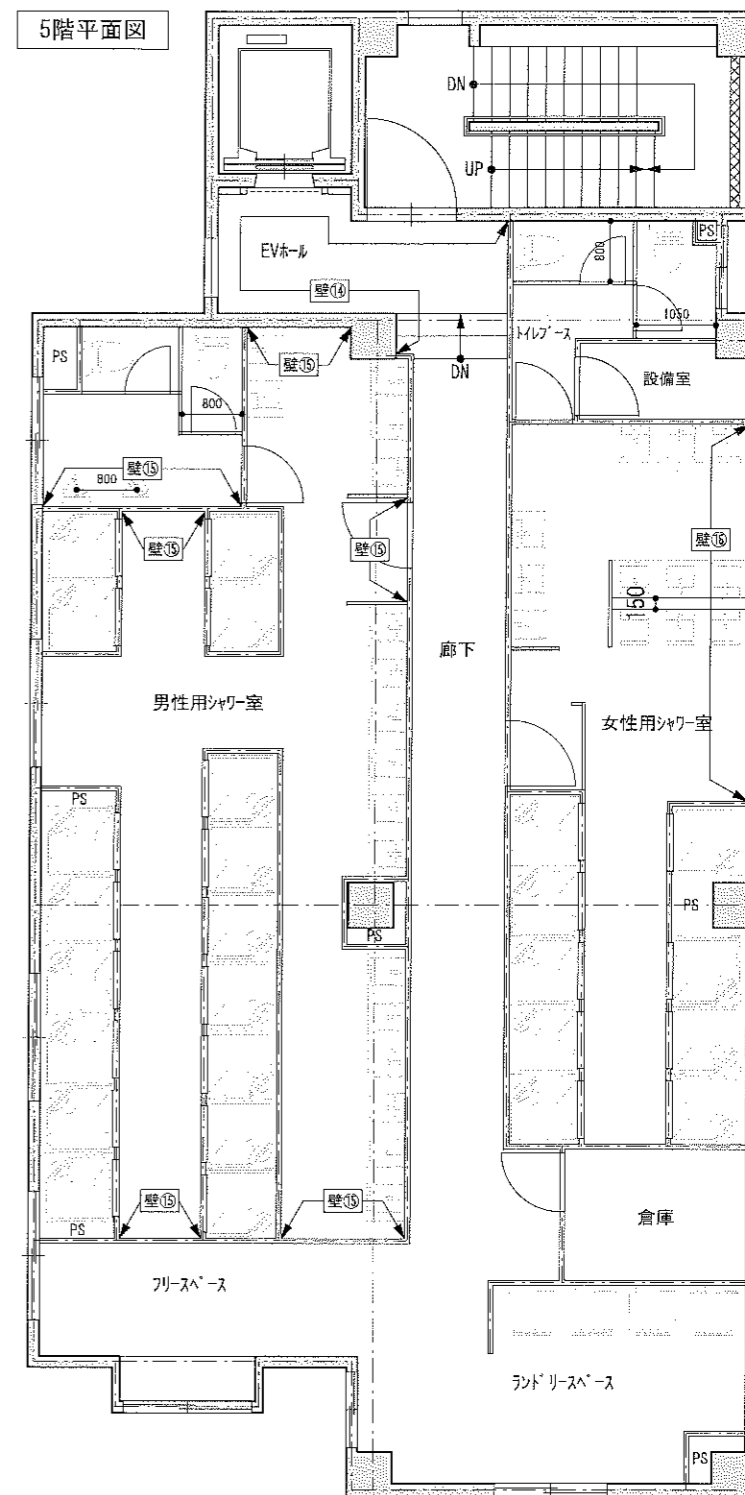

符号	仕様
壁①	275×300タイル貼り: DAL-W (平田タイル)
壁②	275×300タイル貼り: DAL-G (平田タイル)
壁③	石貼り (既存)・不足分同等品
壁④	300角タイル貼り: MIR-EL (平田タイル)
壁⑤	200角タイル貼り: 【腰壁H=1300】 TG-X4121 【その他】 TG-X4111 (名古屋タイル工業)
壁⑥	化粧タイル貼り
壁⑦	120×180タイル貼り: KK1218GDC・KK12180T組合せ (平田タイル)
壁⑧	化粧タイル貼り

符号	仕様
壁⑨	200角タイル貼り: 【腰壁H=1300】 TG-X4131 【その他】 TG-X4111 (名古屋タイル工業)
壁⑩	化粧タイル貼り
壁⑪	283×295タイル貼り: JP-WH80・JP-RE10・JP-GR10ランダムミックス (平田タイル)
壁⑫	化粧タイル貼り
壁⑬	化粧タイル貼り
壁⑭	200角タイル貼り
壁⑮	ガラス質タイル貼り (Palette): HS-562 (50)・660 (30)・665 (10)・567 (10) ミックス (エービーシー商会)
壁⑯	ガラス質タイル貼り (Palette): HS-310・313・335・360均等ミックス (エービーシー商会)

株式会社コプラネット

一級建築士事務所 東京都知事登録 第62824号  
一級建築士 第284924号 鈴木 一孝

PROJECT

(仮称) 横網2丁目計画

DRAWING TITLE

壁仕上 キープラン

SCALE

1/100

DATE

2018. 12. 10

No.

A-25