


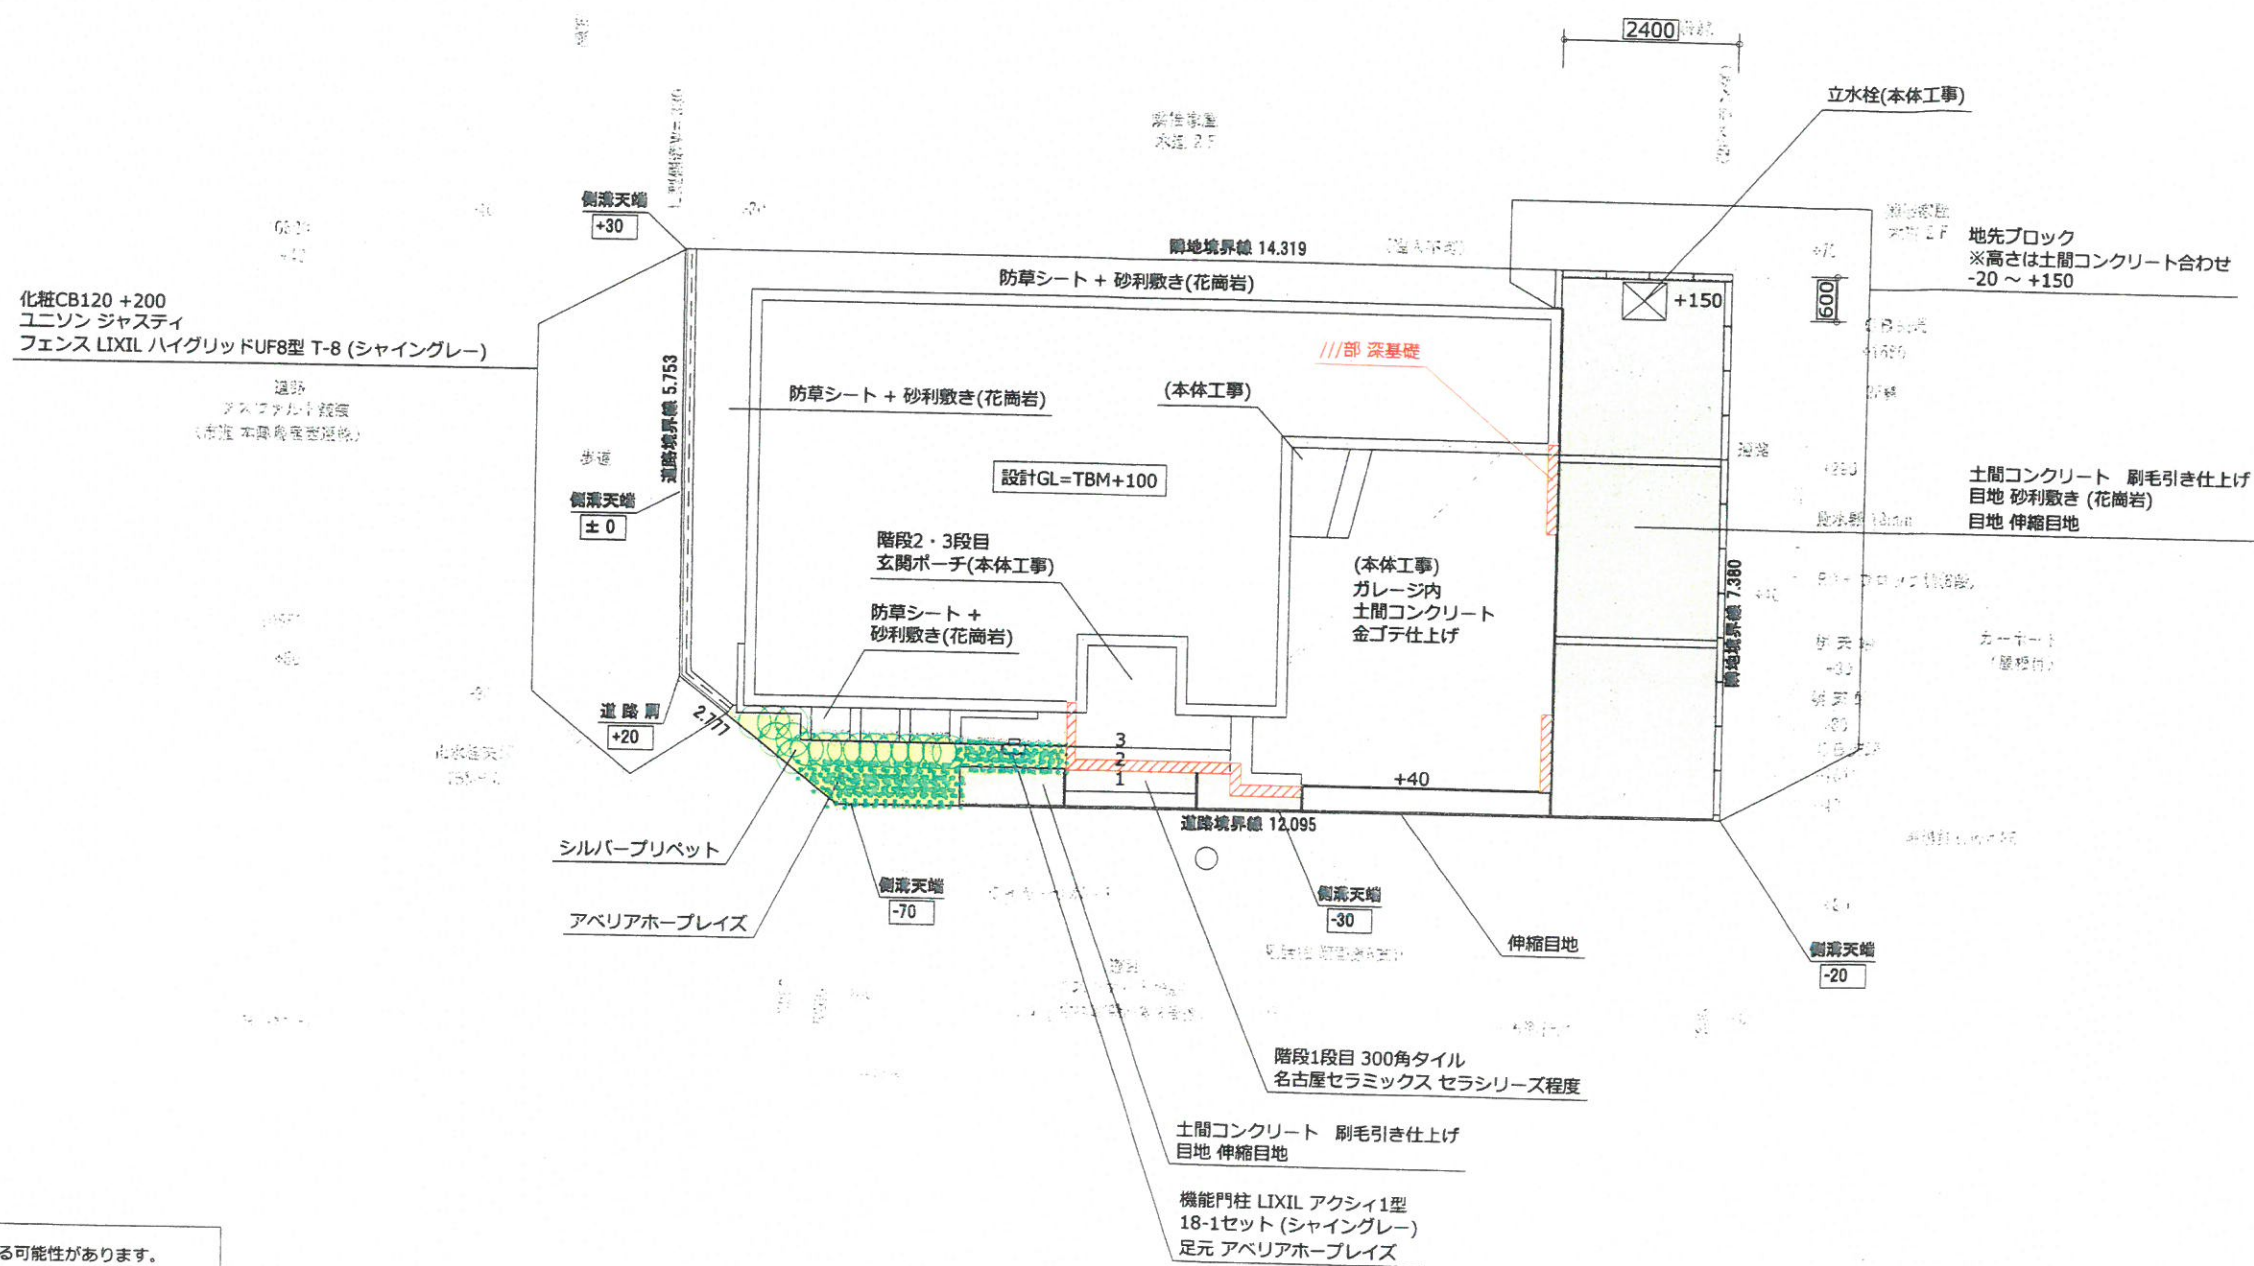

- プラン・配置変更により追加工事が発生する可能性があります。
- 変更時、費用が発生した場合別途精算とします。
- 地中埋設物の撤去及び処分は別途とします。
- 土間コンクリート及び壁のモルタル(ジョリパット等)は伸縮によるクラックが入る場合があります。
- 又、場合によっては白華現象が発生する事があります。
- 山砂盛地及び砂利敷部は完成後にも沈下が発生する事があります。
- CAD作成図の為デザイン、修まり寸法等が異なる場合があります。
- 図面に記載のレベル等は計画レベルです。
- 現場での修まり等で支障をきたす場合は、現地調整します。

※建物基礎：ポーチ等の取合い部分は伸縮目地またはスリットとする。
※道路境界と土間等構造物の取合い部は伸縮目地とする。




備考


日付 2019.1.15
図面名称 平面図

製図者 工事名称
ICM Gardens小野


縮尺 1/100 図面番号
エクステリア工事 2-1

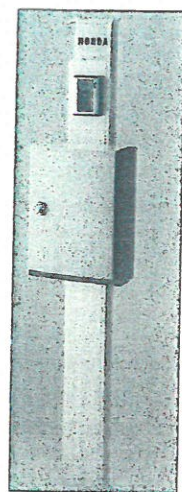

機能門柱 LIXIL アクシィ1型

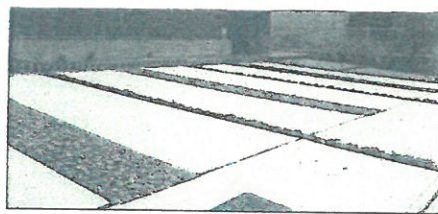


土間コンクリート 刷毛引き仕上げ 施工例

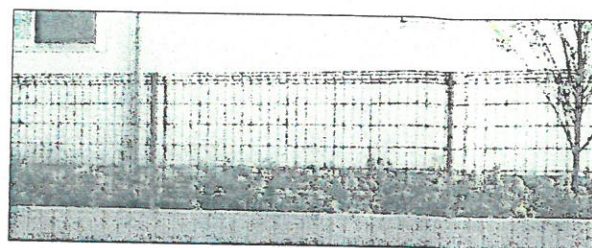



フェンス LIXIL ハイグリッドUF8型



アベリアホープレイズ

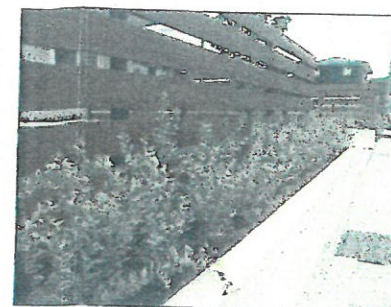

シルバープリベット

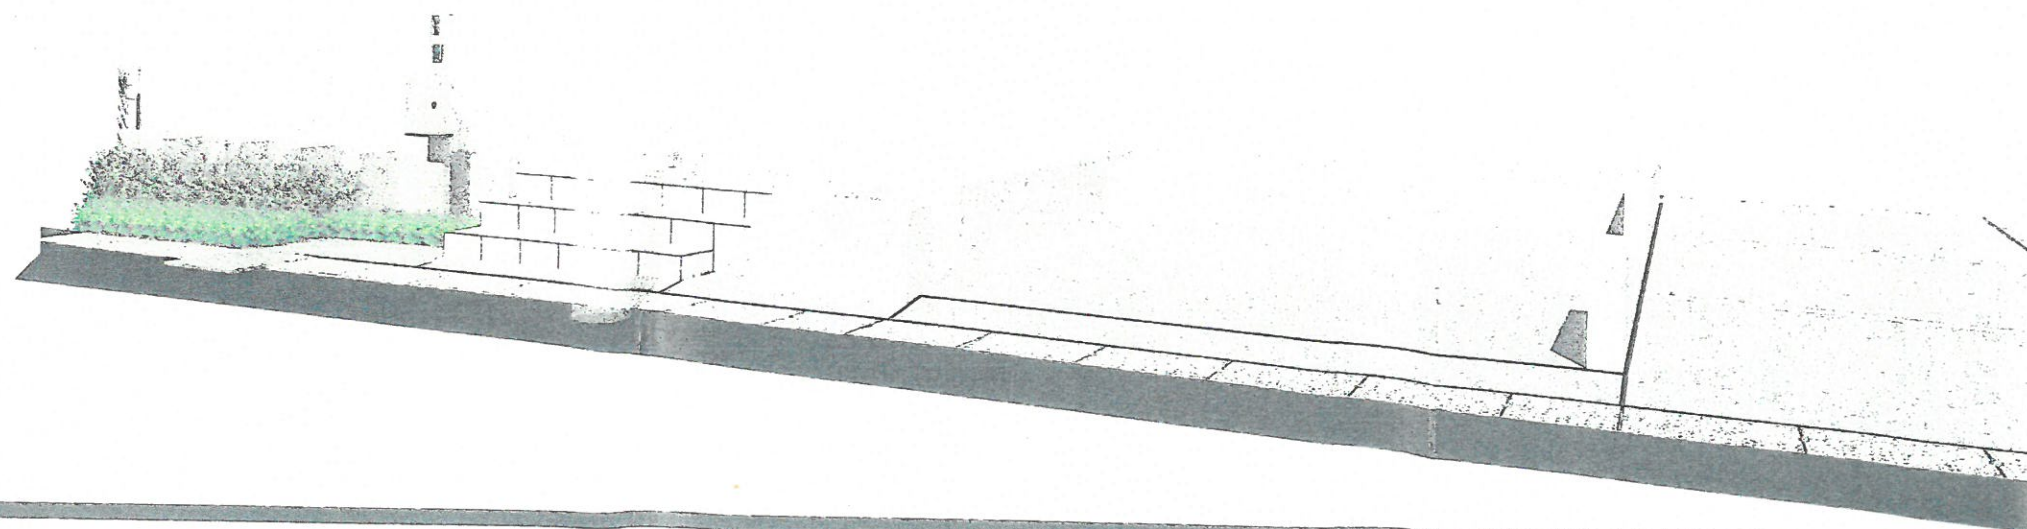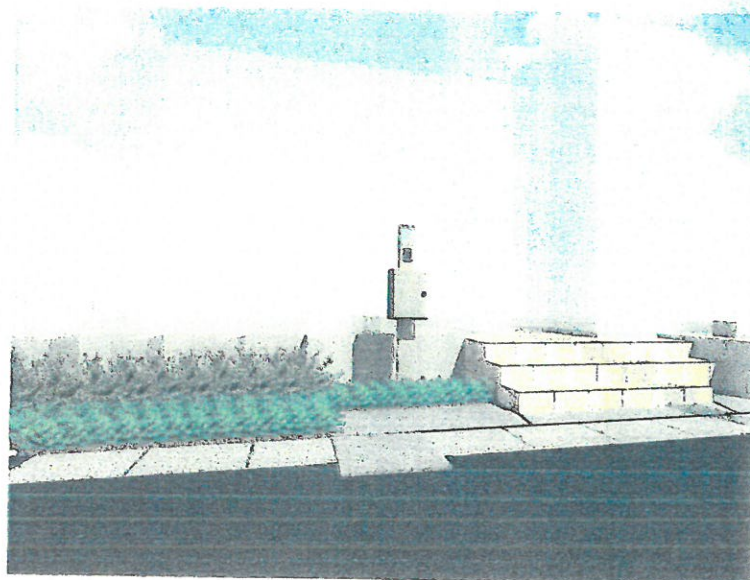

○プラン・配置変更により追加工事が発生する可能性があります。
○変更時、費用が発生した場合別途精算とします。
○地中埋設物の撤去及び処分は別途とします。
○土間コンクリート及び壁のモルタル(ジョリパット等)は
伸縮によるクラックが入る場合があります。
又、場合によっては白華現象が発生する事があります。
○山砂盛地及び砂利敷部は完成後にも沈下が発生する事があります。
○CAD作成図の為デザイン、修まり寸法等が異なる場合があります。
○図面に記載のレベル等は計画レベルです。
現場での修まり等で支障をきたす場合は、現地調整します。

※建物基礎・ポーチ等の取合い部分は伸縮目地またはスリットとする。
※道路境界と土間等構造物の取合い部は伸縮目地とする。



備考

日付

2019.1.15

図面名称

パース・部材

製図者

工事名称

ICM Gardens/小野

縮尺 Free.

図面番号

クステリア工事

2-2