


クローゼット詳細図 1:50

- 床上げ工事 12mm+9mm 東東 万協
寝室1・2・3
- 内装枠取付工事 8カ所
- 軸組 脱衣室・クローゼット枠廻り
入り枠廻り
- キッチン背面壁パネル下地+袖お越し
- ハンガーパイプ取付工事
- 1 部間仕切り撤去あり

洗面所壁新設
(水廻り耐水PBとする)

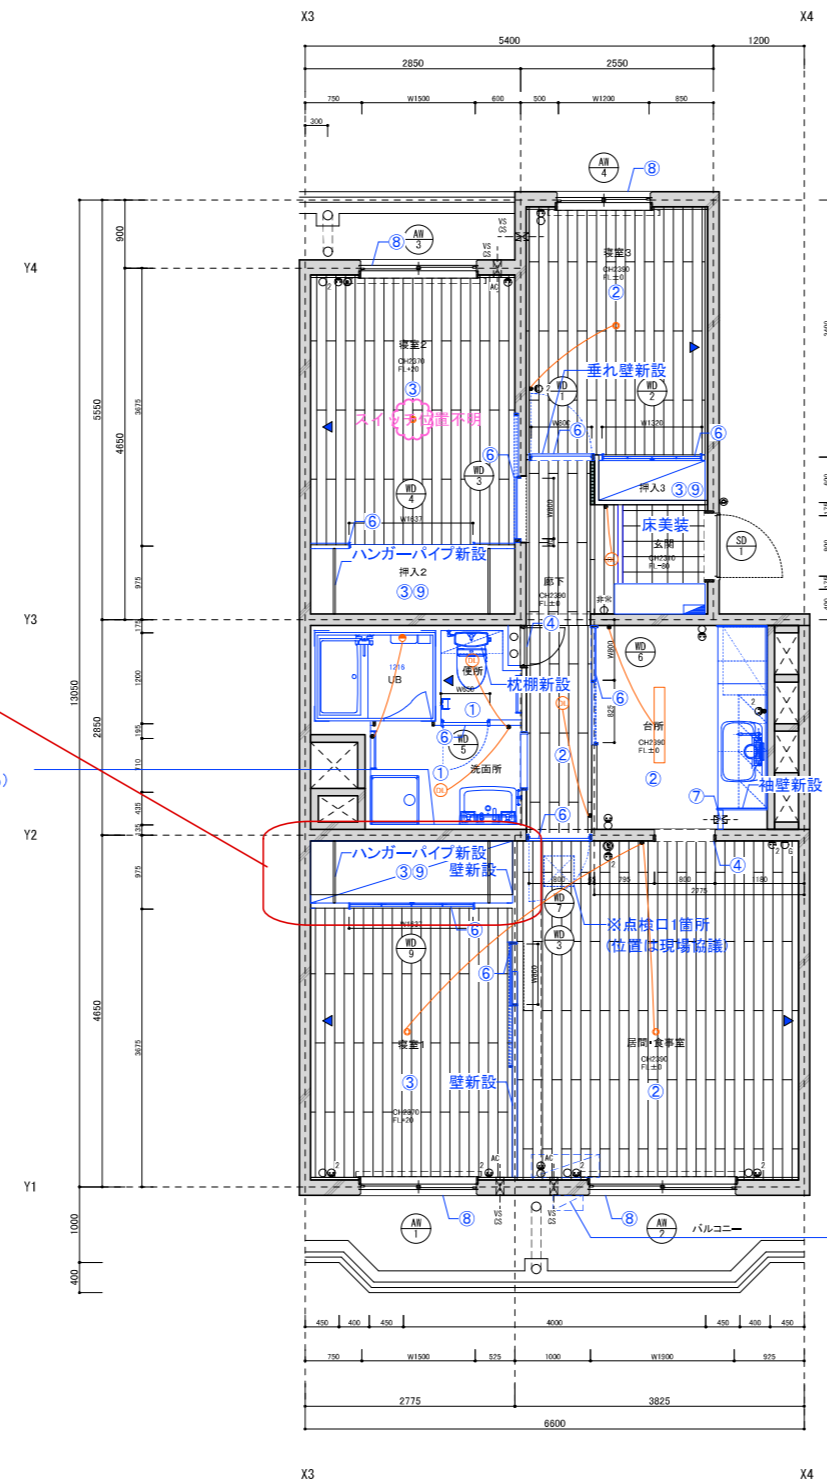

改修平面図



▶ アクセントクロス (巾木:別途選定)

機器凡例

記号	名称
■	分電盤
●	埋込スイッチ
◎※	埋込コンセント 口数は傍記による
☎	電話用モジュラーヤック
Ⓜ	テレビアンテナアウトレット
○	空配管ブラケット
Ⓜ	インターホン親機(モニター付)
Ⓜ	インターホン子機
Ⓜ	給湯器リモコン(各種リモコン)
Ⓜ	シーリングダウンライト
Ⓜ	引掛シーリング
Ⓜ	蛍光灯
○ _G	ガスコック

凡例

①	床:CFシート貼	⑥	建具新設(枠とも)
②	床:塩ビタイル貼	⑦	パネル新設
③	床:下地+塩ビタイル貼	⑧	網戸張替え、ガラスシール打替、枠塗装
④	枠塗装	⑨	CL:棚+ハンガーパイプ新設
⑤	枠塗装、建具大手再塗装		

- ※壁クロス張替え
- ※天井クロス張替え
- ※UB、トイレ、洗面所木軸壁新設
- ※各所床鳴り補修
- ※枠、框等床段差見切り処理
- ※巾木新設
- ※下足入れ新設
- ※分電盤新設
- ※廻縁再塗装

- ※CS/VSFフェイス新設
- ※スイッチ、コンセント、ローゼット交換
- ※カーテンレール既存まま
- ※網戸張替え
- ※サッシガラス交換(破損箇所)
- ※アルミサッシ、鋼製建具シール打替
- ※洗面所床点検口は現場協議
- ※ガスコック交換
- ※スリープキャップ交換

※このデザインの著作権はリノベル株式会社へ帰属します。

日付	2021.12.06	工事名称	尼崎今福社宅改修PJ	図面番号	A-22
		図面名称	[改修]住戸平面詳細図	縮尺	1/100