



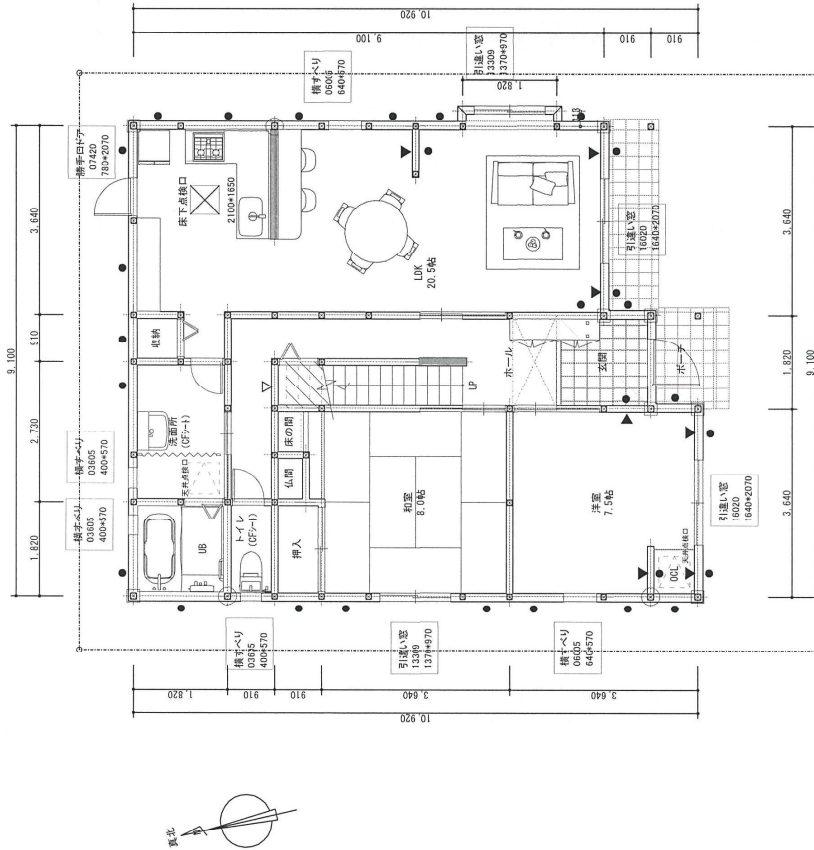

1階平面図 S=100

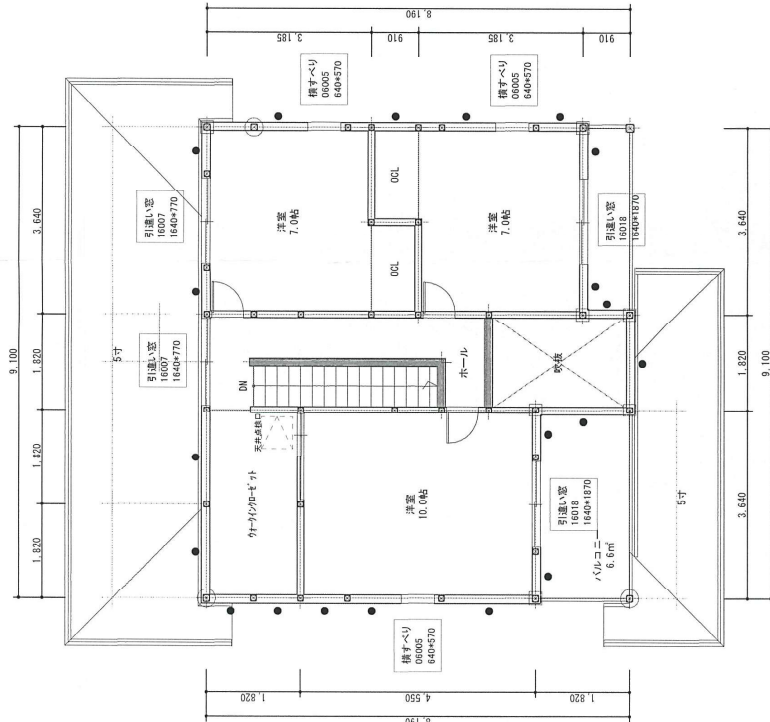

2階平面図 S=100

凡 例

- 筋かい 90×45 シングル
- 筋かい 90×45 ダブル
- 構造用合板 9m/m
- 通し柱
- スミ柱

設計者資格氏名		製図	検印	担当	設計記録	工事名称	図面名称	縮尺	図面番号
二級建築士登録 第8961号 藤野 由紀						伊藤様邸 改修工事		S= 1/100	2階平面図