




東京学芸大学小金井団地正門他囲障改修工事

東京学芸大学 財務・研究推進部施設課				作図
課長	副課長	係長	主任	令和元年度
				図面番号


建築改修工事特記仕様書

工事概要			1章 一般共通事項																				
工事名称	東京学芸大学小金井団地正門他困障改修工事		<1.6.7> 施工の立会い 標準仕様書に定めがあるもの以外で、次に示す工事段階及び事項については監督職員の立会いを受ける。 1) やり方、位置決め <1.8.2> 完成図 <table border="1"> <thead> <tr> <th>名称</th> <th>体裁等</th> <th>部数</th> </tr> </thead> <tbody> <tr> <td>○ 完成図</td> <td>A3二つ折り製本</td> <td>2部</td> </tr> <tr> <td>○ 施工図</td> <td>原図</td> <td>1部</td> </tr> <tr> <td>・ 各種試験成績書</td> <td></td> <td></td> </tr> <tr> <td>・ 官公署等提出書類</td> <td></td> <td></td> </tr> <tr> <td>○ 工事写真</td> <td>○ 電子媒体 ○ 紙媒体 (ファイル綴じ)</td> <td>1部</td> </tr> </tbody> </table> CADデータ (○ 要 ・ 不要) (JWWまたはDXF又はPDF) 本工事は、次の書類については、電子納品の対象とする。 ○ 工事写真 ○ 完成図 貸与条件：貸与するCADデータを本工事における施工図または完成図の作成のため以外に使用しないこと。	名称	体裁等	部数	○ 完成図	A3二つ折り製本	2部	○ 施工図	原図	1部	・ 各種試験成績書			・ 官公署等提出書類			○ 工事写真	○ 電子媒体 ○ 紙媒体 (ファイル綴じ)	1部		
名称	体裁等	部数																					
○ 完成図	A3二つ折り製本	2部																					
○ 施工図	原図	1部																					
・ 各種試験成績書																							
・ 官公署等提出書類																							
○ 工事写真	○ 電子媒体 ○ 紙媒体 (ファイル綴じ)	1部																					
工事場所	東京都小金井市貫井北町4-1-1 東京学芸大学構内																						
完成期限	令和2年1月31日(金曜日)																						
工事の内容 工事数量表	場所	アルミシステム塀(m)																					
		H:2.10m	H:1.45m																				
	東京学芸大学(正門)	13.56																					
		7.56																					
	" (北門)		5.52																				
			5.90																				
合計	21.12	11.42																					
	32.54																						
			フェンス改修工事																				
			基礎材料等	材料名	規格・寸法	使用工種	備考																
				コンクリート	21-15	フェンス基礎																	
				再生砕石	RC40-0																		
				異形鉄筋	SD295A	D10・D13																	
			フェンス	配筋は公共建築工事標準仕様書の各部配筋参考図による。																			
				目隠しパネルフェンスの製造所(製品名)は下記又は同等品による。																			
				名称	製造所(製品名)																		
				アルミシステム塀	四国化学㈱ アートウォール seed ㈱タカショー エバーアートボード ユニットフェンス																		
			タイル	タイルは下記又は同等品による。																			
				形状 寸法	きじ	うわぐすり	役物																
				227×60 厚さ15	磁器質	無釉	有り																
							色																
							張り方																
							接着張り リボン系																
一般特記事項																							
総則	1. この工事の受注者は、東京学芸大学工事請負等契約要項別記第1号の工事請負契約基準、現場説明書、特記仕様書1枚及び図面7枚、公共建築改修工事標準仕様書(統一基準)(建築工事編)(平成31年度版)文部科学省土木工事標準仕様書(平成29年版)(特記基準)工事写真撮影要領に基づき工事を施工する。 2. 特記仕様書の適用方法 1) ・印を付した事項は、○印を付した事項のみ適用する。 2) 表中の数字、文字又は記号を記入する事項は、記入してある事項のみ適用する。 3) = で抹消した編・章及び項目の当該特記事項は、すべて適用しない。 4) 特記された材料、製造所、製品名、施工業者等の取扱いは、特記されたもの又は同等以上のものとする。ただし、同等以上のものを使用する場合は、監督職員の承諾を受ける。																						


工事名	東京学芸大学小金井団地正門他困障改修工事			東京学芸大学 財務・研究推進部施設課				作図 令和元年度
	課長	副課長	係長	主任				図面番号
図面名称	特記仕様書			縮尺				特-01

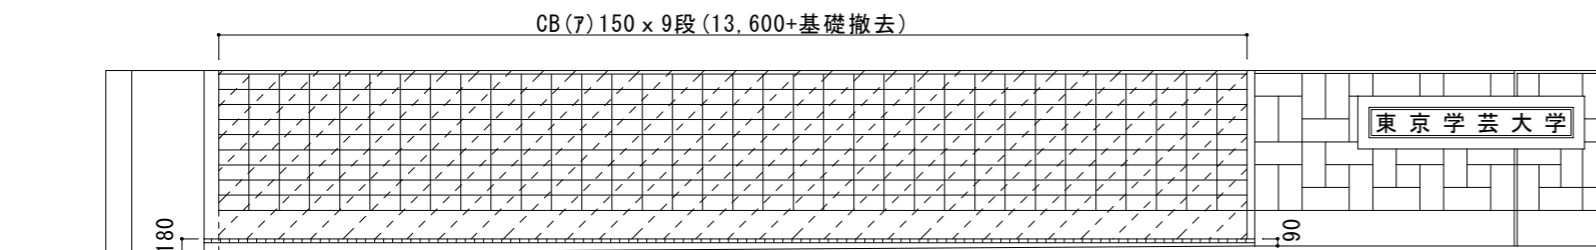


正門塀A立面図 S=1:100 改修前

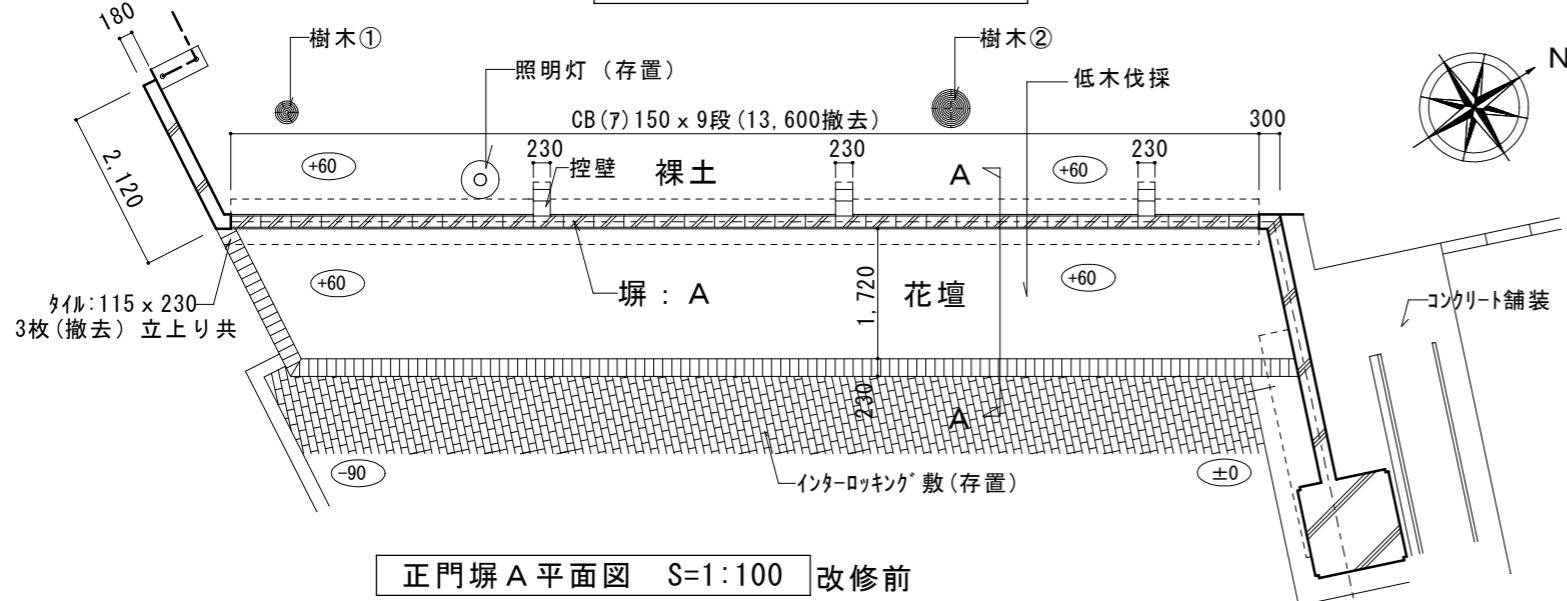

正門塀A平面図 S=1:100 改修前

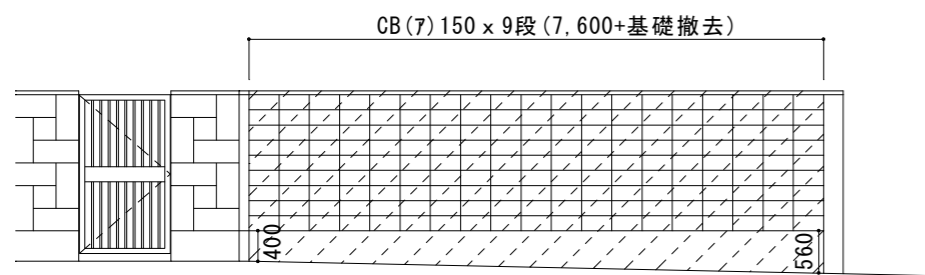


正門塀B立面図 S=1:100 改修前

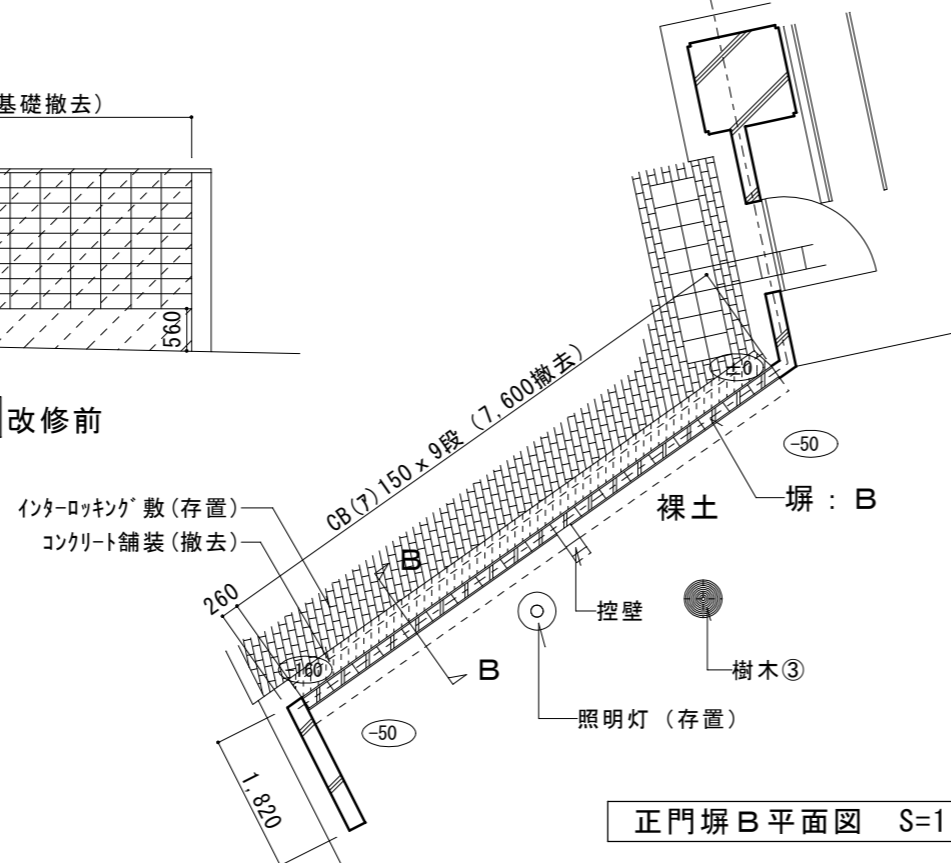


正門塀B平面図 S=1:100 改修前

「伐採抜根樹木リスト」

樹木番号	樹木名	幹回り(m)	高さ(m)
樹木①	広葉樹	0.95	10.0
樹木②	広葉樹	1.57	15.0
樹木③	広葉樹	0.95	10.0

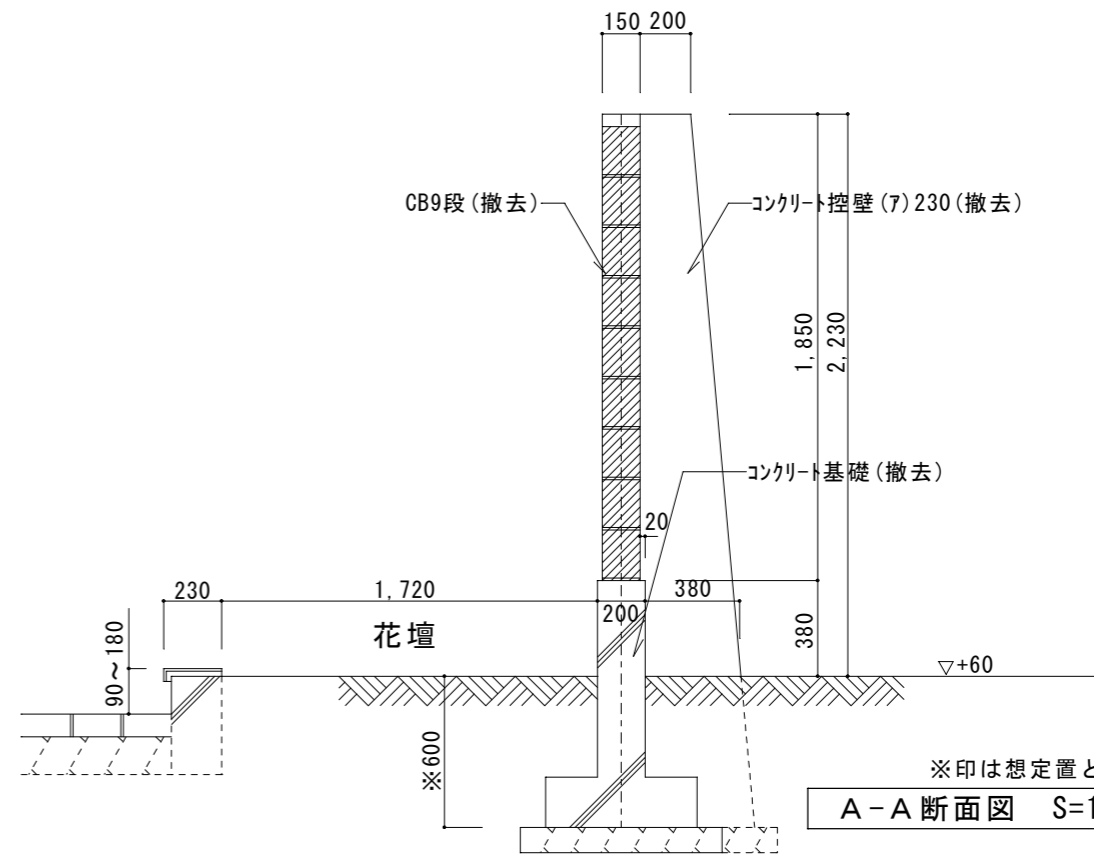


A-A断面図 S=1:30 改修前

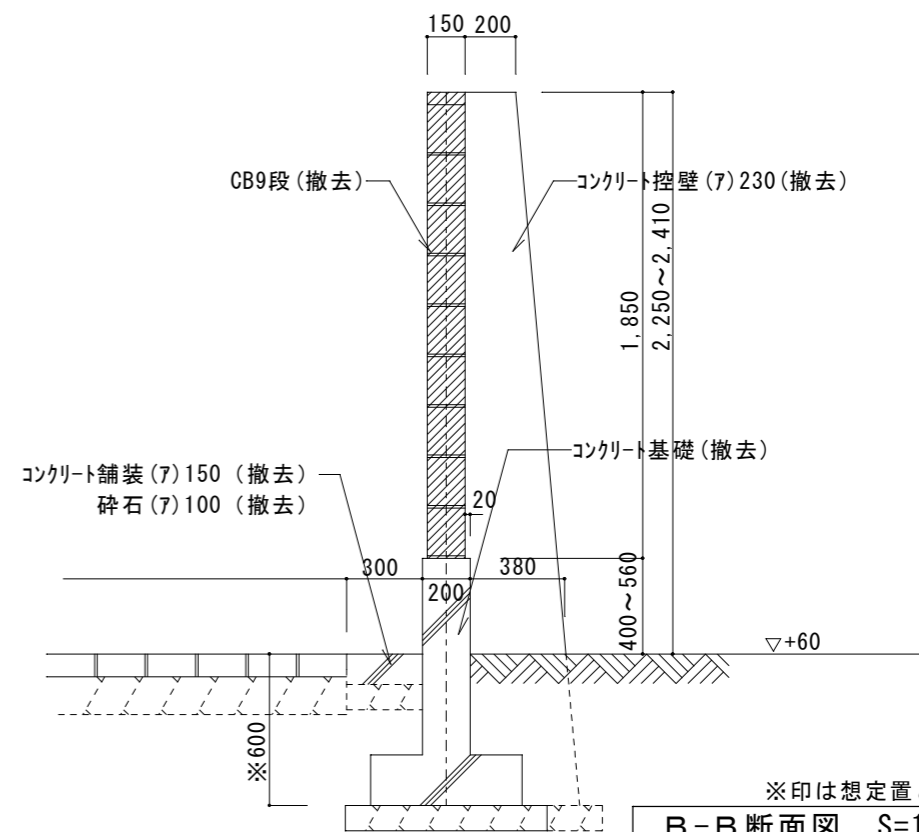


B-B断面図 S=1:30 改修前


工事名	東京学芸大学小金井団地正門他困障改修工事				東京学芸大学 財務・研究推進部施設課	令和元年度
	図面名称	「東京学芸大学」 正門塀A・B平面・立面・断面図(改修前)	縮尺 1/30 1/100	課長	副課長	係長
				図面番号 A-02		

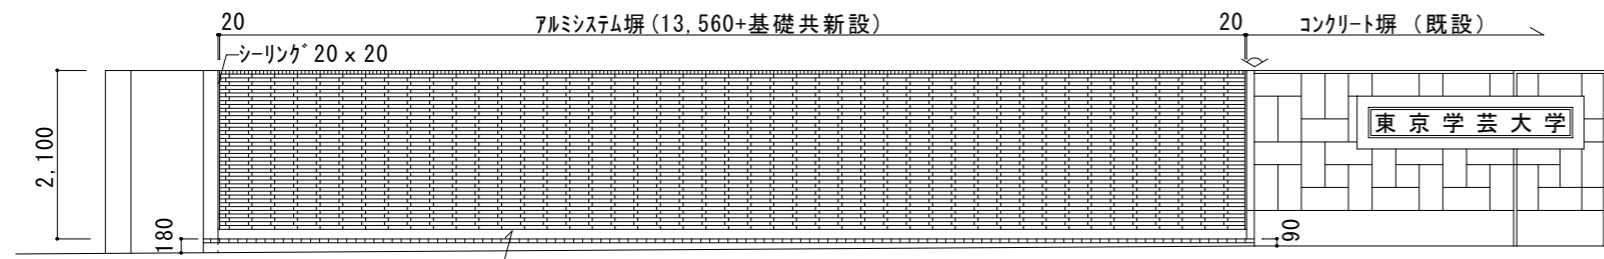


正門塀A立面図 S=1:100 改修後

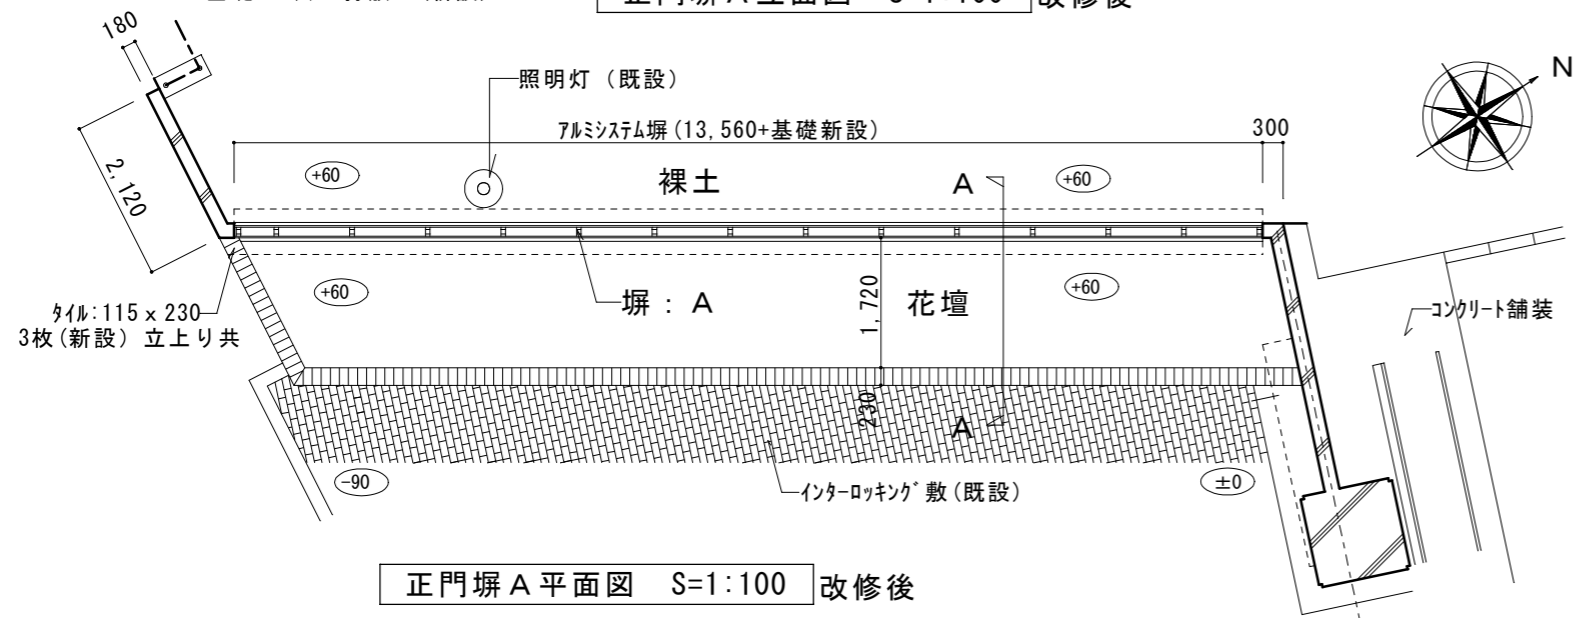


正門塀A平面図 S=1:100 改修後

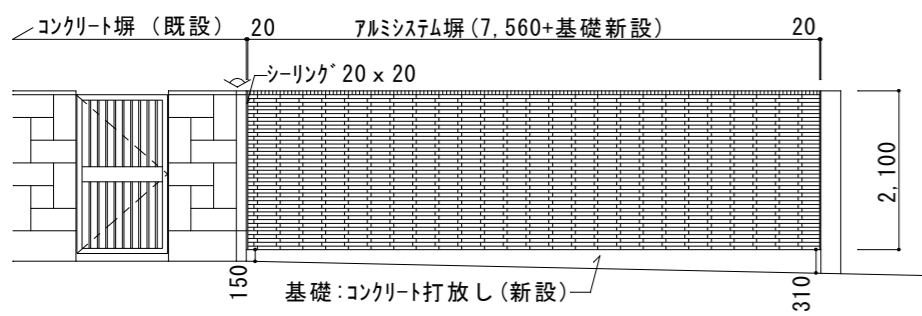


正門塀B立面図 S=1:100 改修後

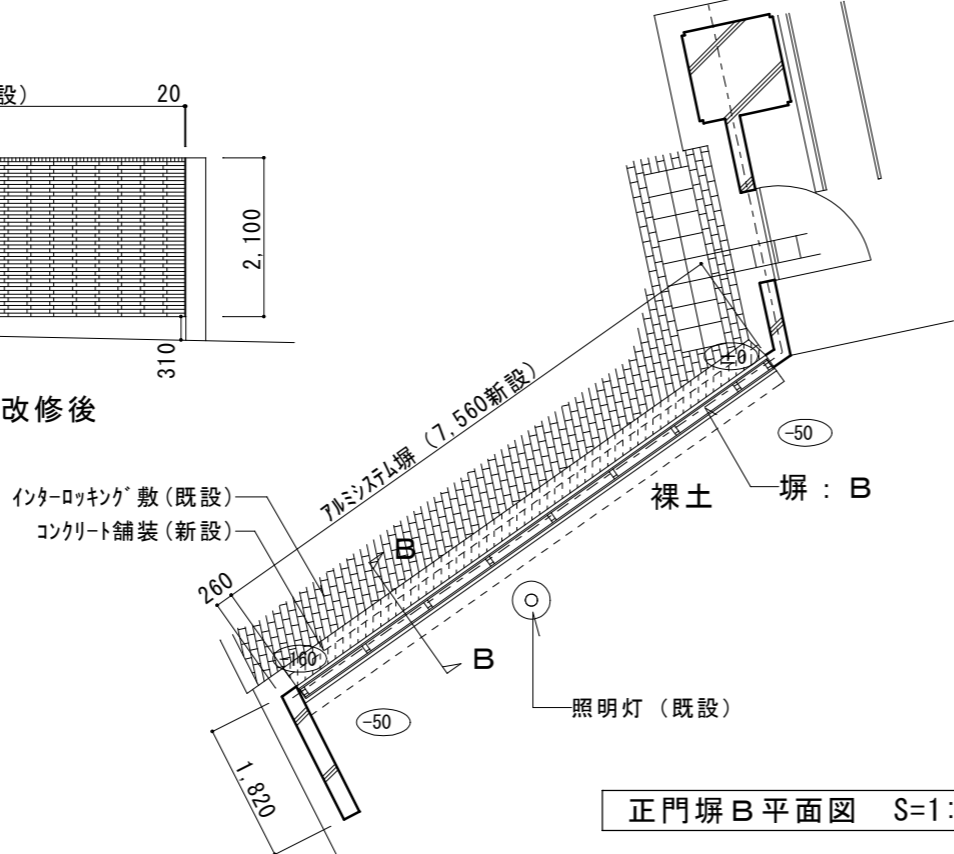

正門塀B平面図 S=1:100 改修後

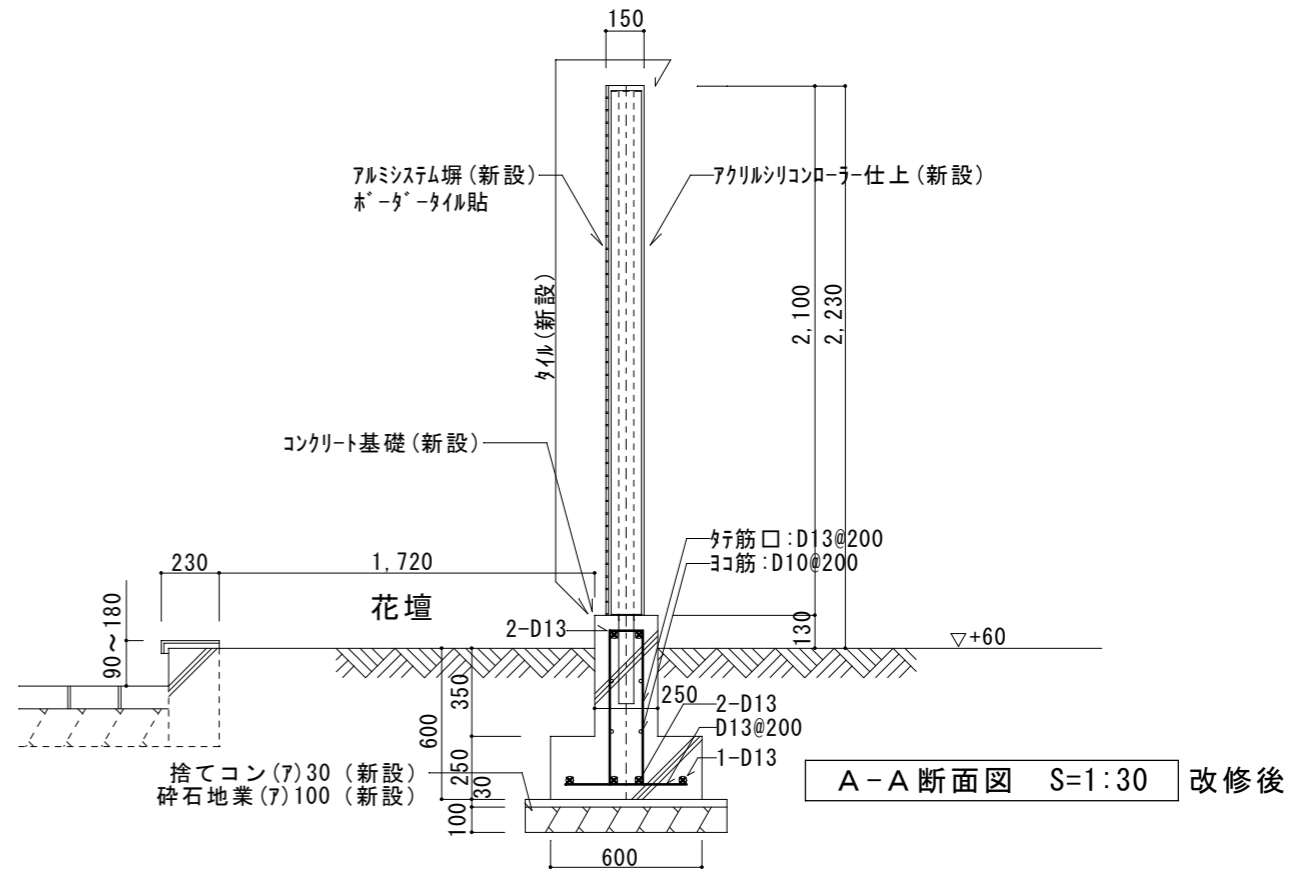






A-A断面図 S=1:30 改修後

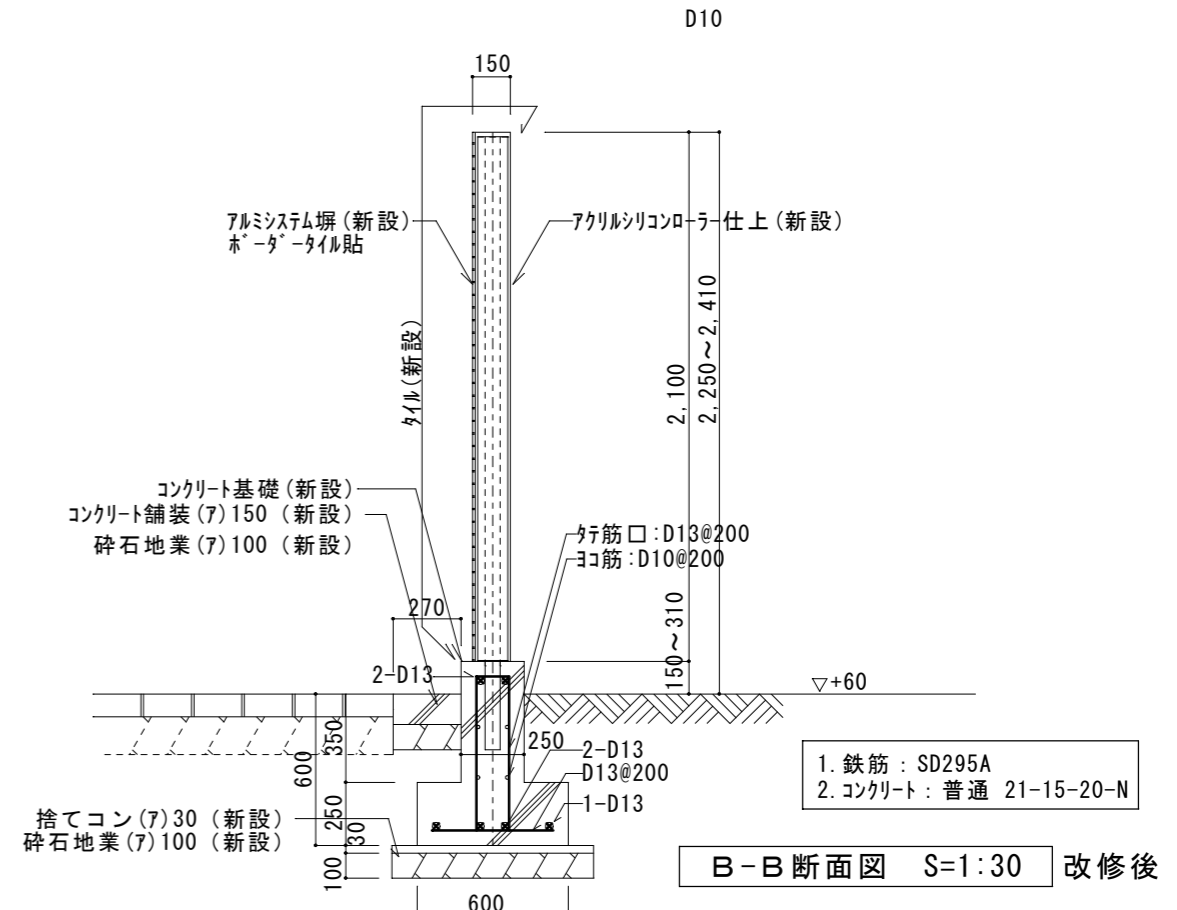

B-B断面図 S=1:30 改修後

- 1. 鉄筋: SD295A
- 2. コンクリート: 普通 21-15-20-N

	工事名	東京学芸大学小金井団地正門他困障改修工事		東京学芸大学 財務・研究推進部施設課				作図	令和元年度		
	図面名称	「東京学芸大学」 正門塀A・B平面・立面・断面図(改修後)		縮尺	1/30	1/100	課長	副課長	係長	主任	図面番号

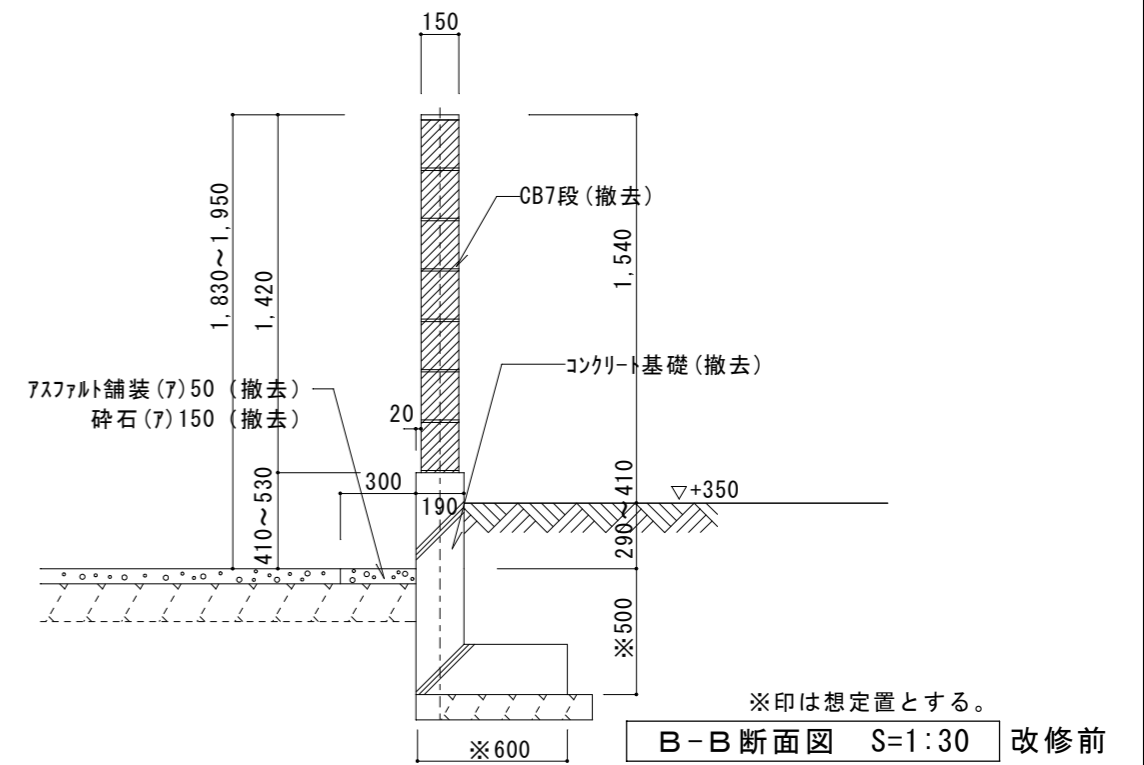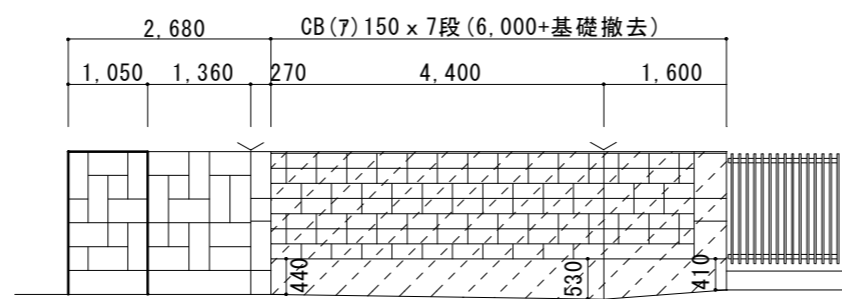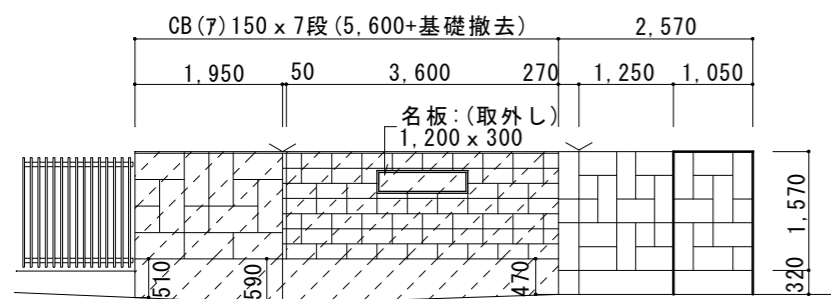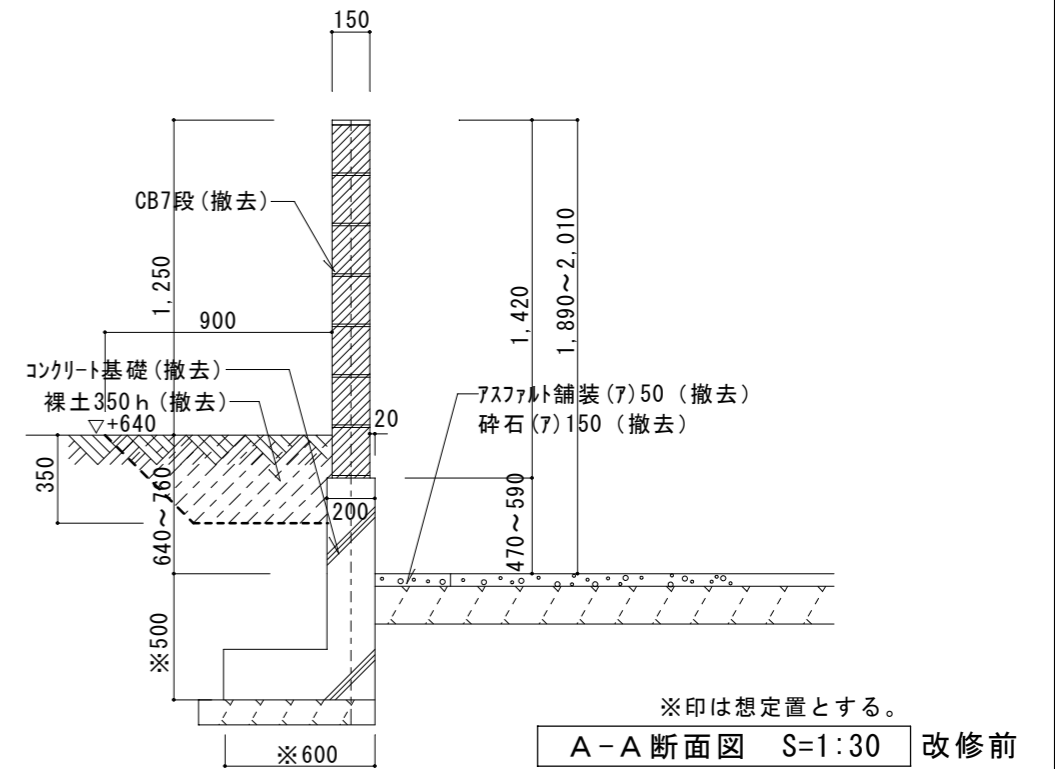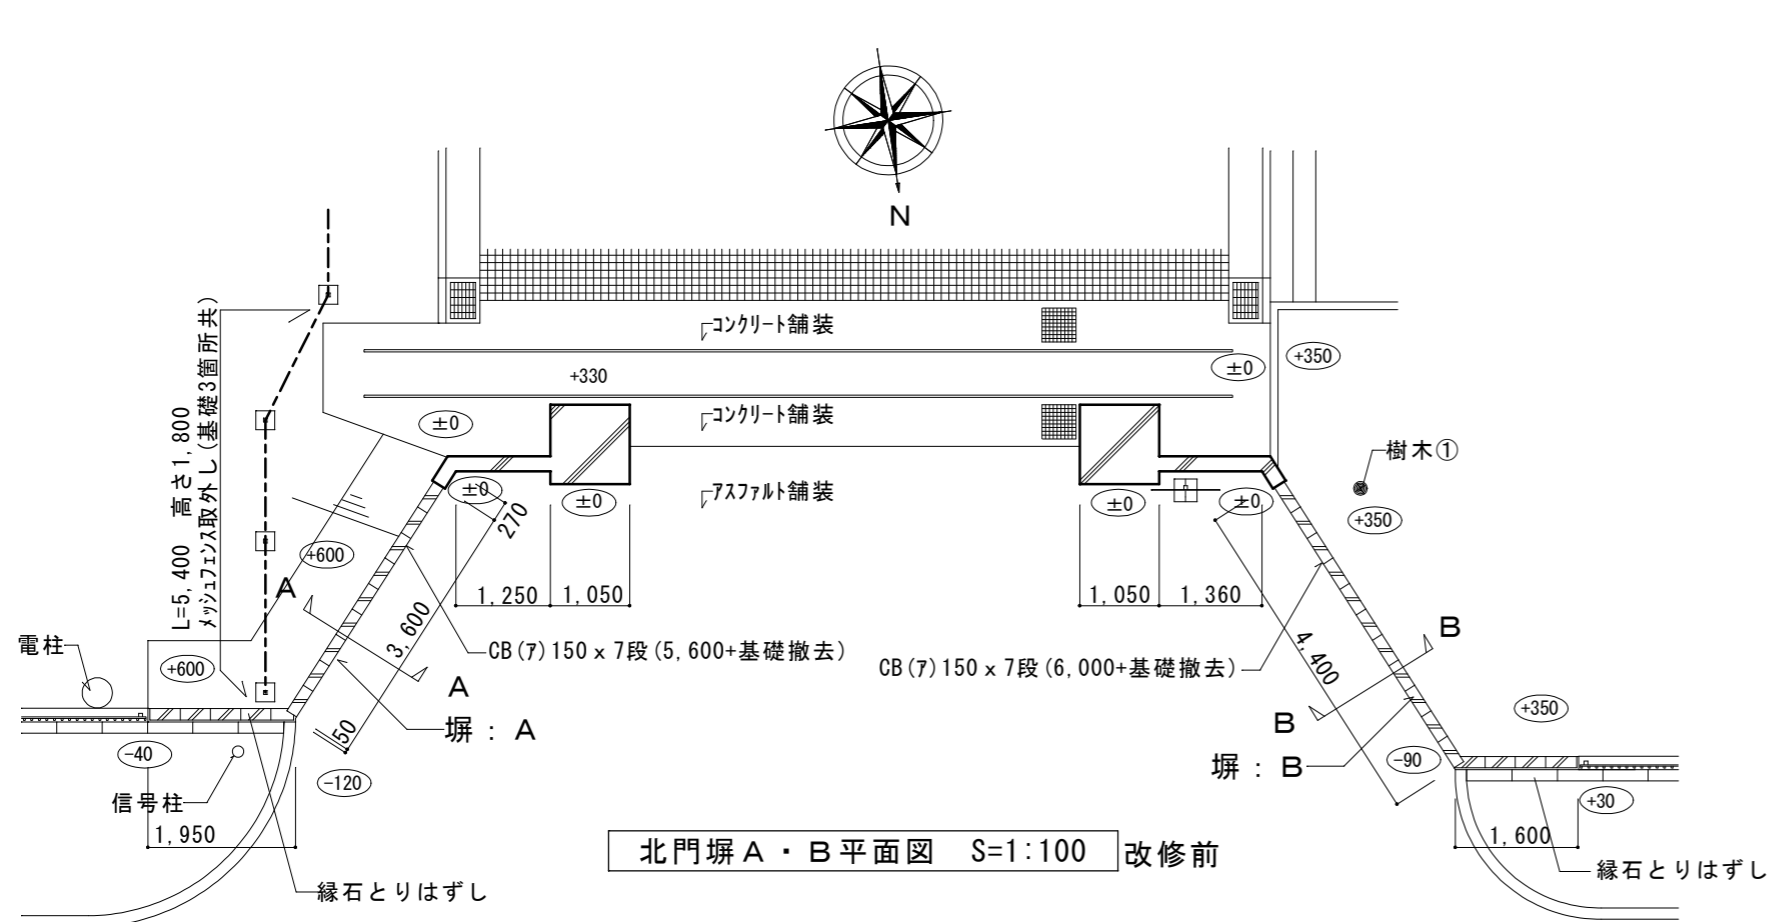

「伐採抜根樹木リスト」

樹木番号	樹木名	幹回り(m)	高さ(m)
樹木①	広葉樹	0.56	7.0

工事名 東京学芸大学小金井団地正門他困障改修工事

東京学芸大学 財務・研究推進部施設課 令和元年度


図面名称 「東京学芸大学」北門塀 A・B 平面・立面・断面図 (改修前)

縮尺 1/30 1/100


課長 副課長 係長 主任

作図 令和元年度 図面番号


A-05

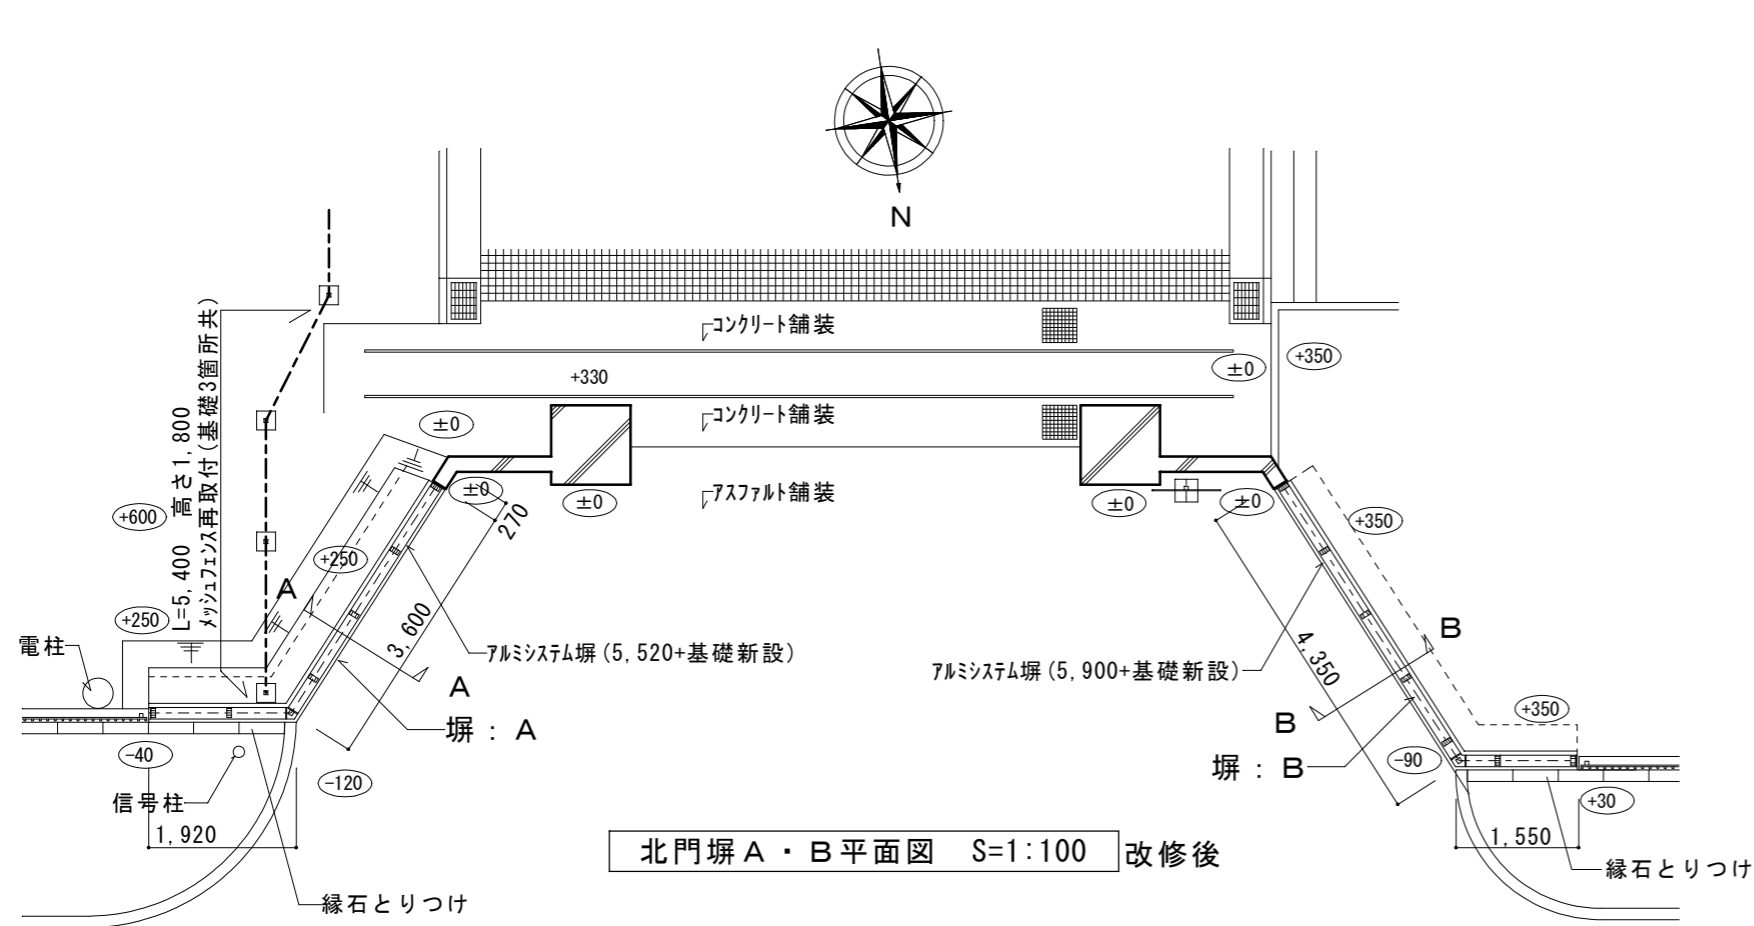


北門塀 A・B 平面図 S=1:100 改修後

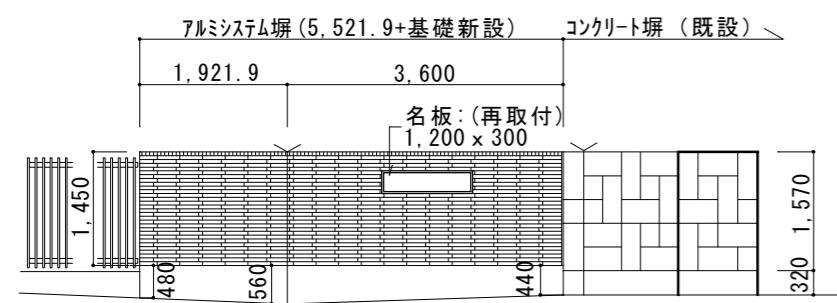


北門塀 A 立面図 S=1:100 改修後

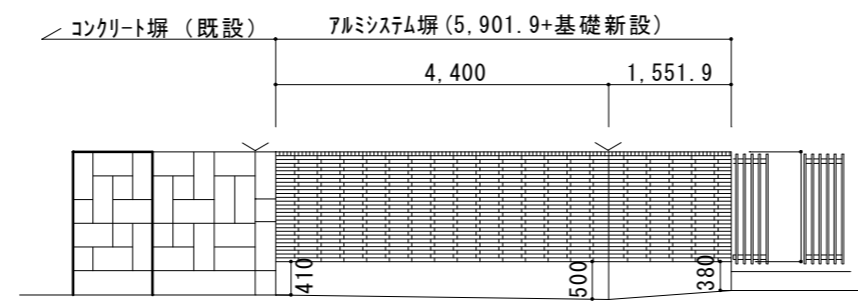

北門塀 B 立面図 S=1:100 改修後

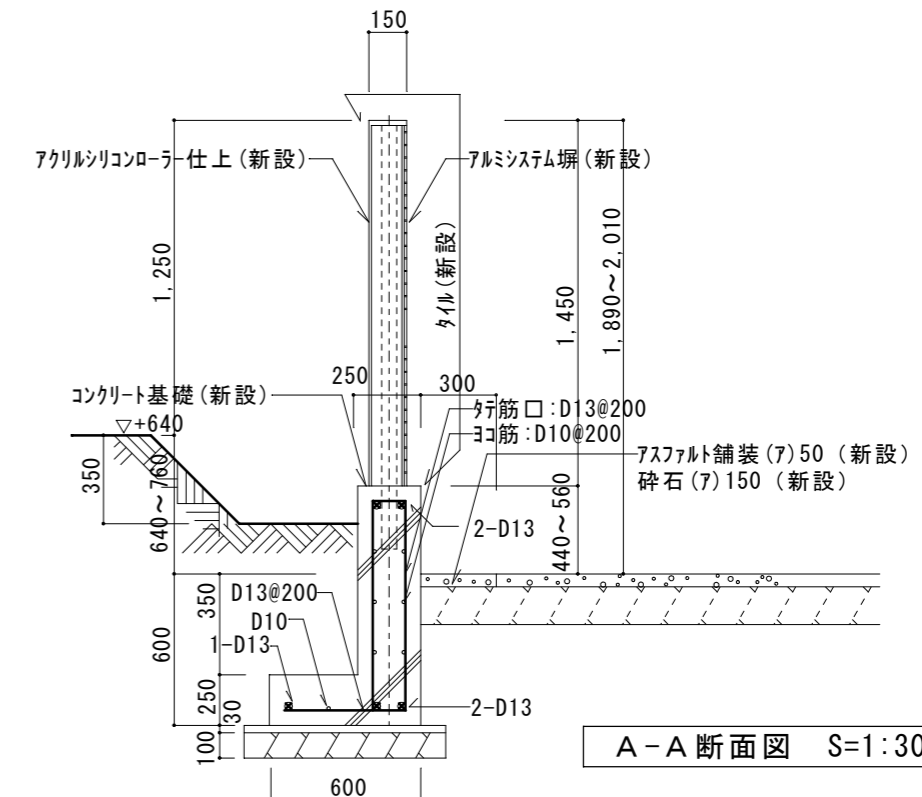

A-A 断面図 S=1:30 改修後

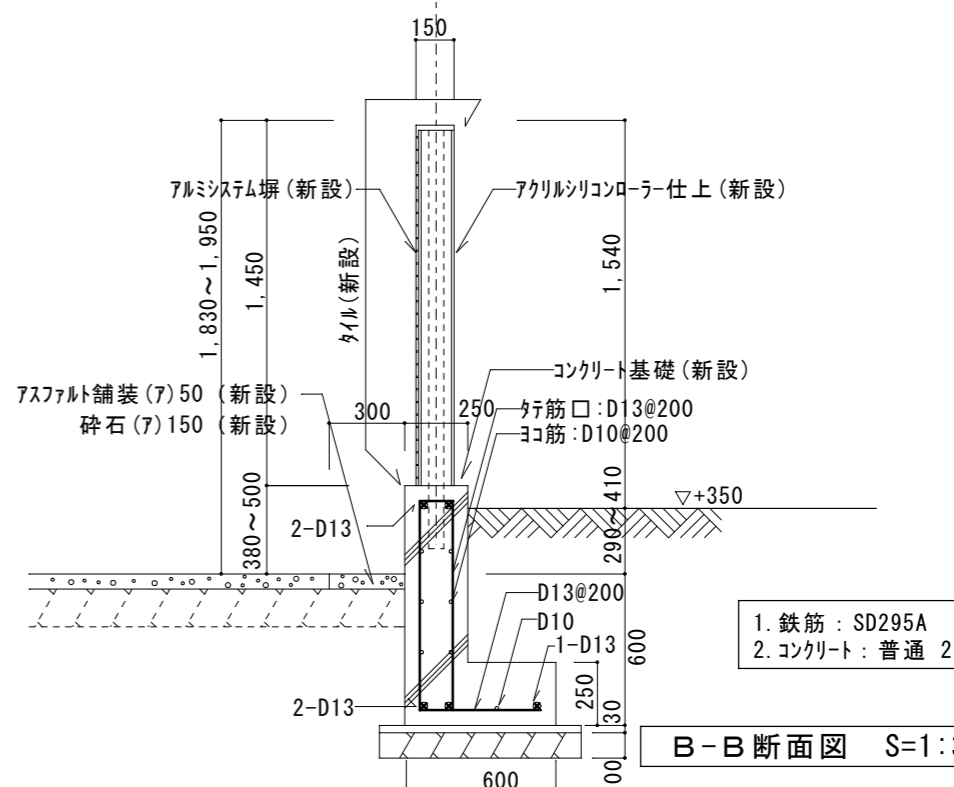


B-B 断面図 S=1:30 改修後


- 1. 鉄筋: SD295A
- 2. コンクリート: 普通 21-15-20-N

	工事名	東京学芸大学小金井団地正門他困障改修工事			東京学芸大学 財務・研究推進部施設課				作図 令和元年度
	図面名称	「東京学芸大学」 北門塀 A・B 平面・立面・断面図 (改修後)			縮尺 1/30 1/100	課長	副課長	係長	主任

北門アルミシステム塀 B 詳細図 S=1:50

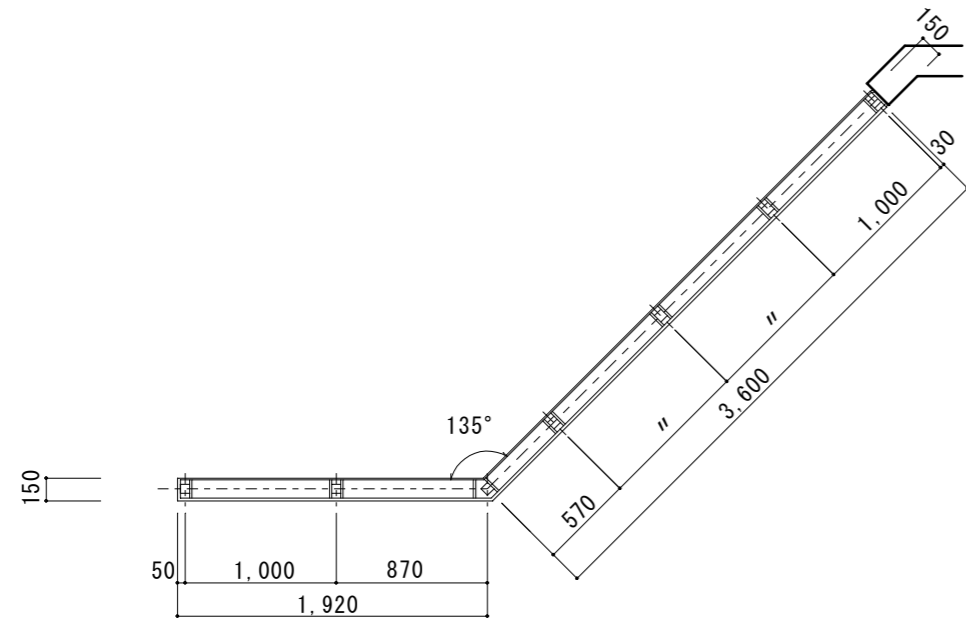


平面図 S=1:50 改修後

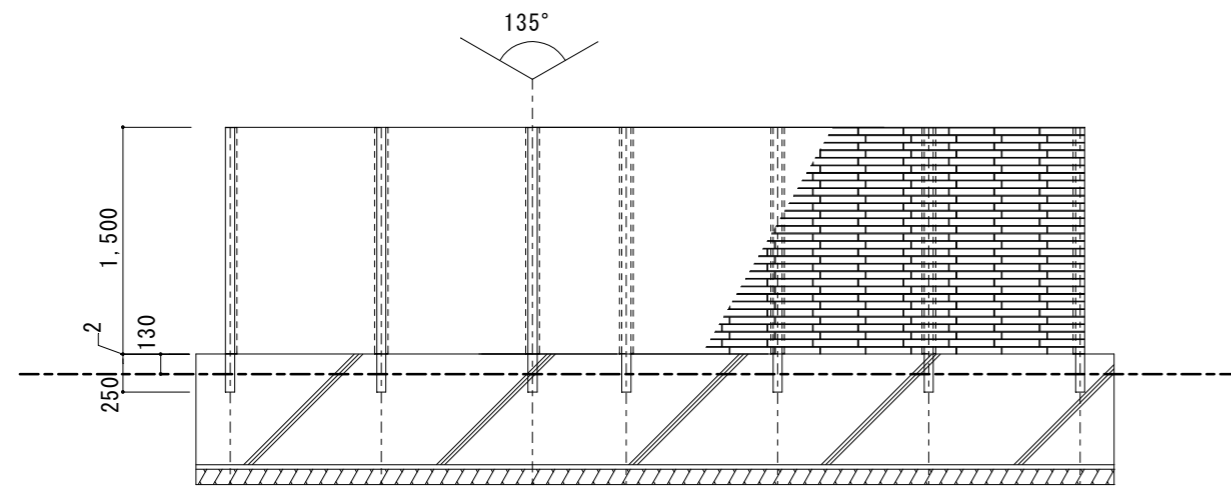


断面図 S=1:50 改修後

※ 柱間隔は製造所の標準仕様による

北門アルミシステム塀 B 詳細図 S=1:50

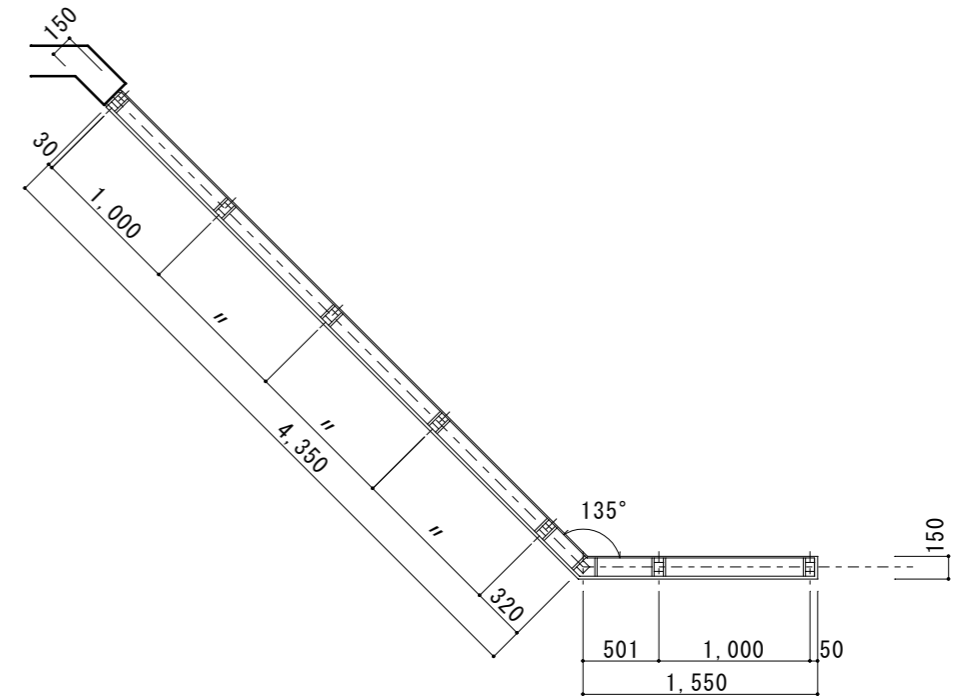

平面図 S=1:50 改修後

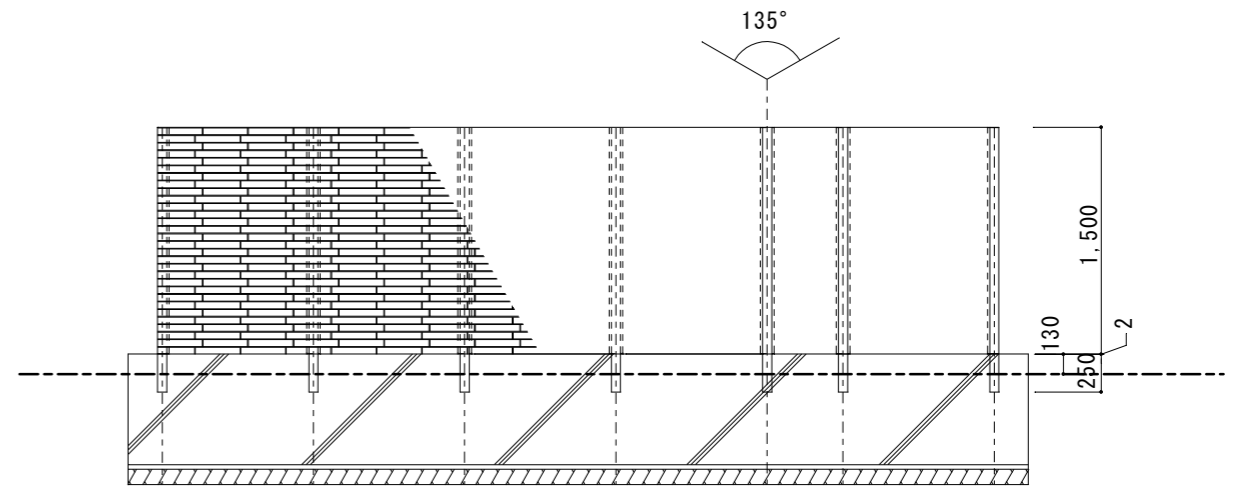

断面図 S=1:50 改修後

※ 柱間隔は製造所の標準仕様による

	工事名	東京学芸大学小金井団地正門他困障改修工事				東京学芸大学 財務・研究推進部施設課				作図
						課長	副課長	係長	主任	令和元年度
	図面名称	「東京学芸大学」 北門アルミシステム塀 A・B 詳細図 (改修後)		縮尺	1/50					図面番号
										A-07