
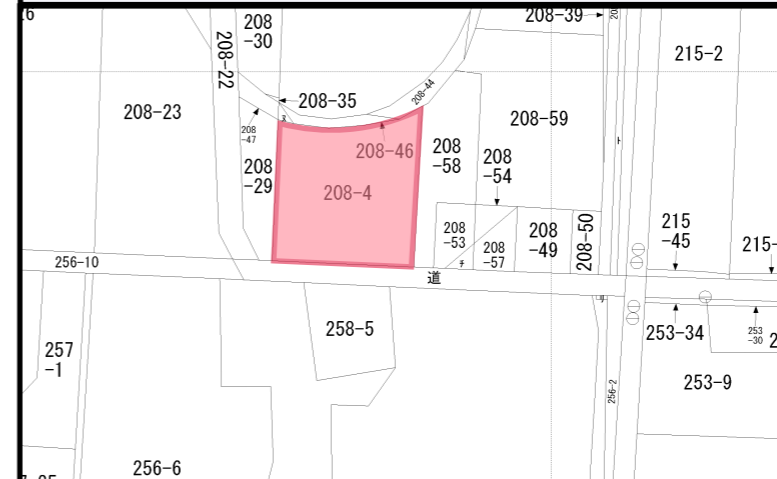
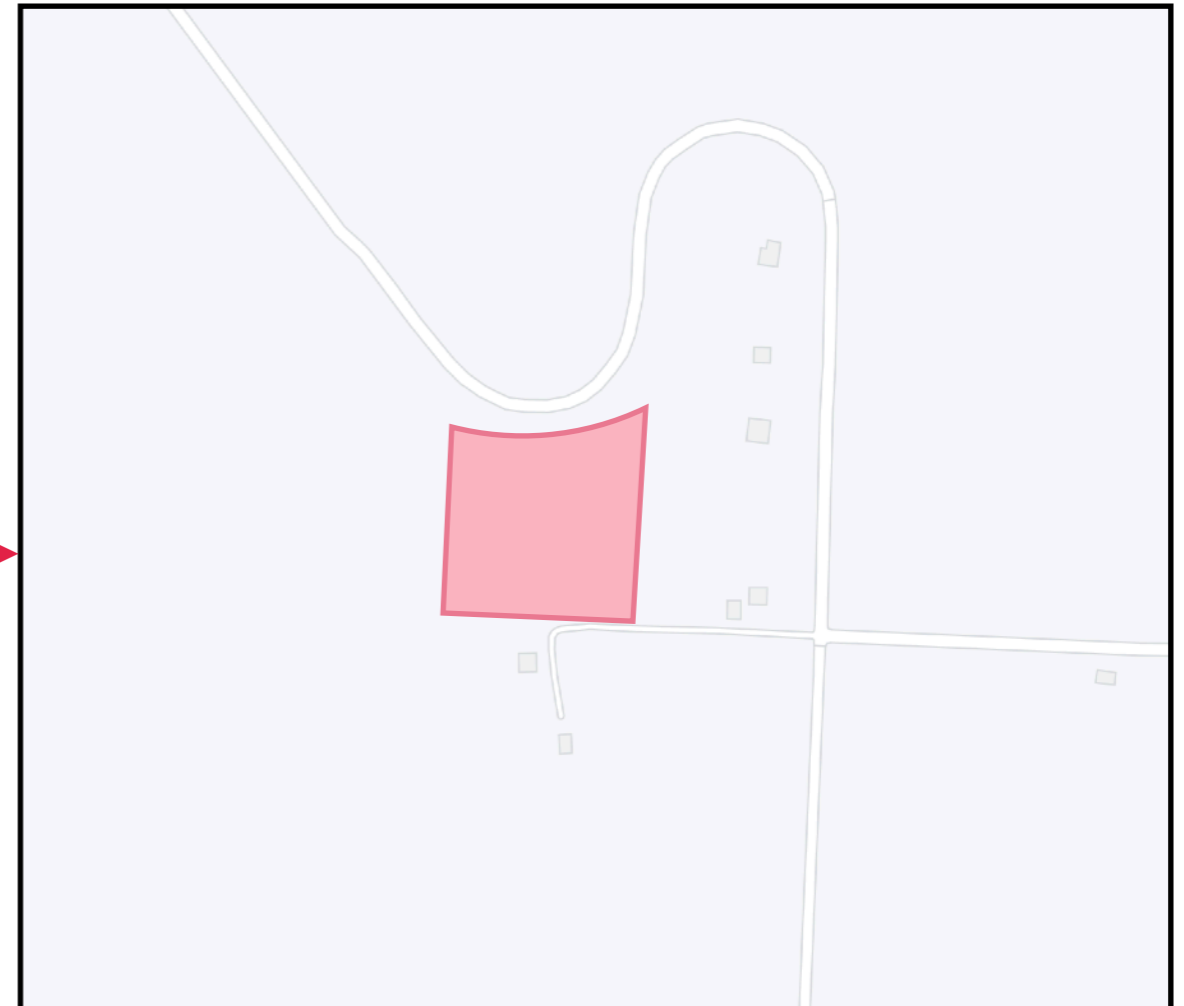


# Niseko A-frame house 新築工事

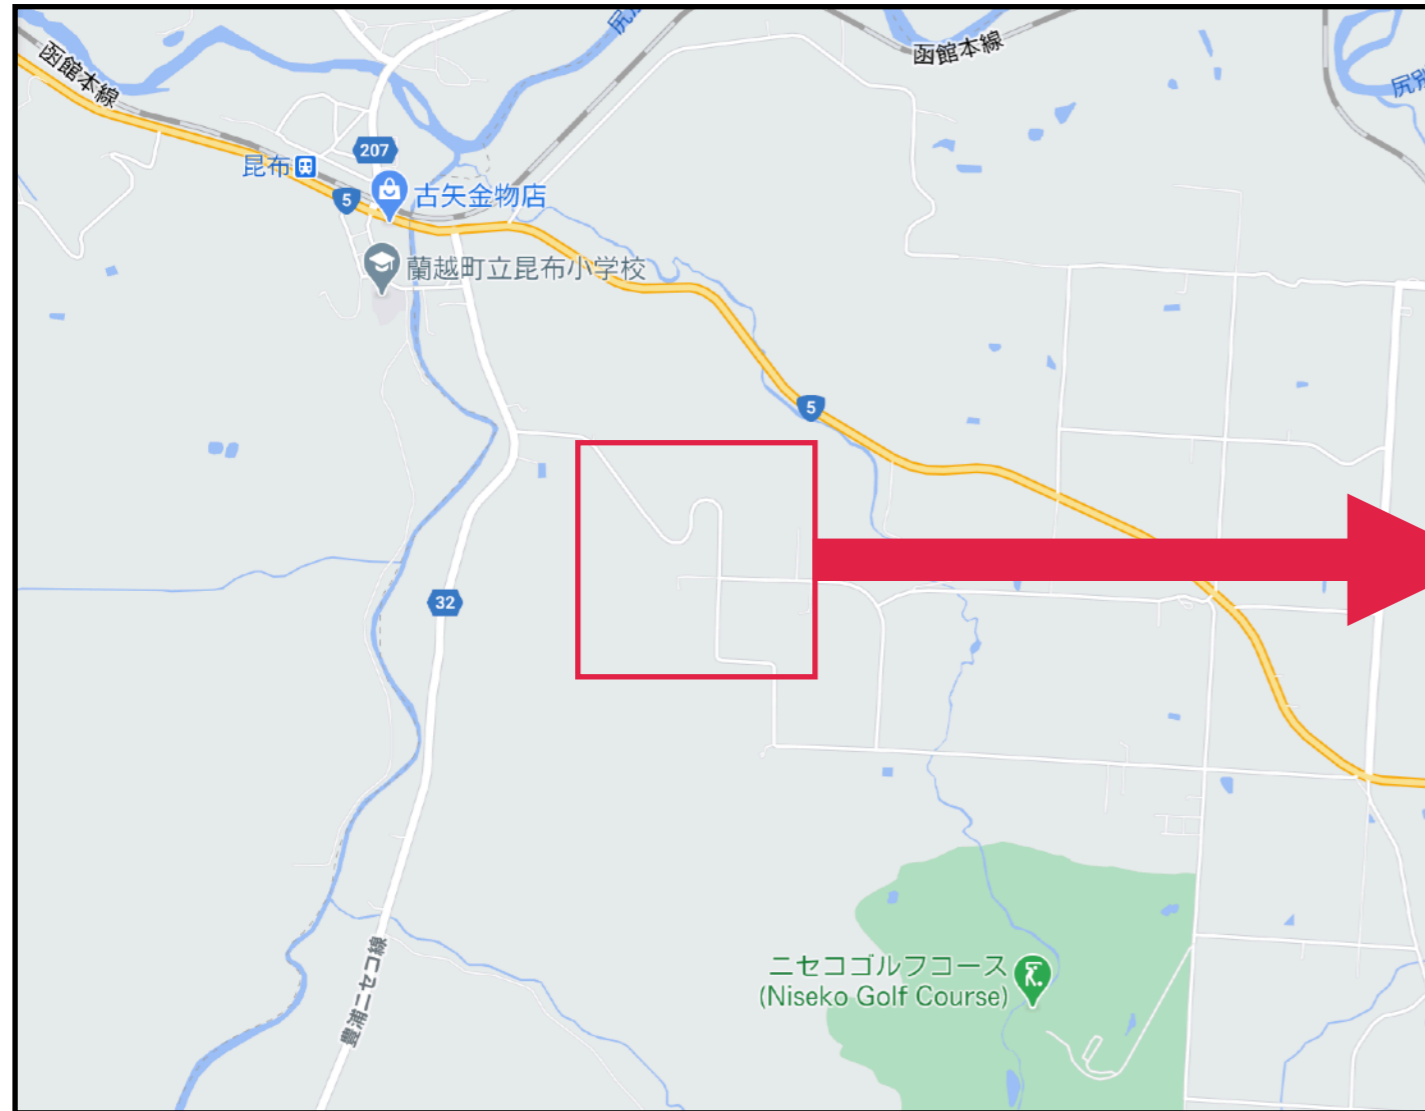

A-frame Japan 一級建築士事務所

山形県知事登録1908 第2059

一級建築士 第349145号 新川 晋悟

〒048-1563 虻田郡ニセコ町字西富208-4

案内図