







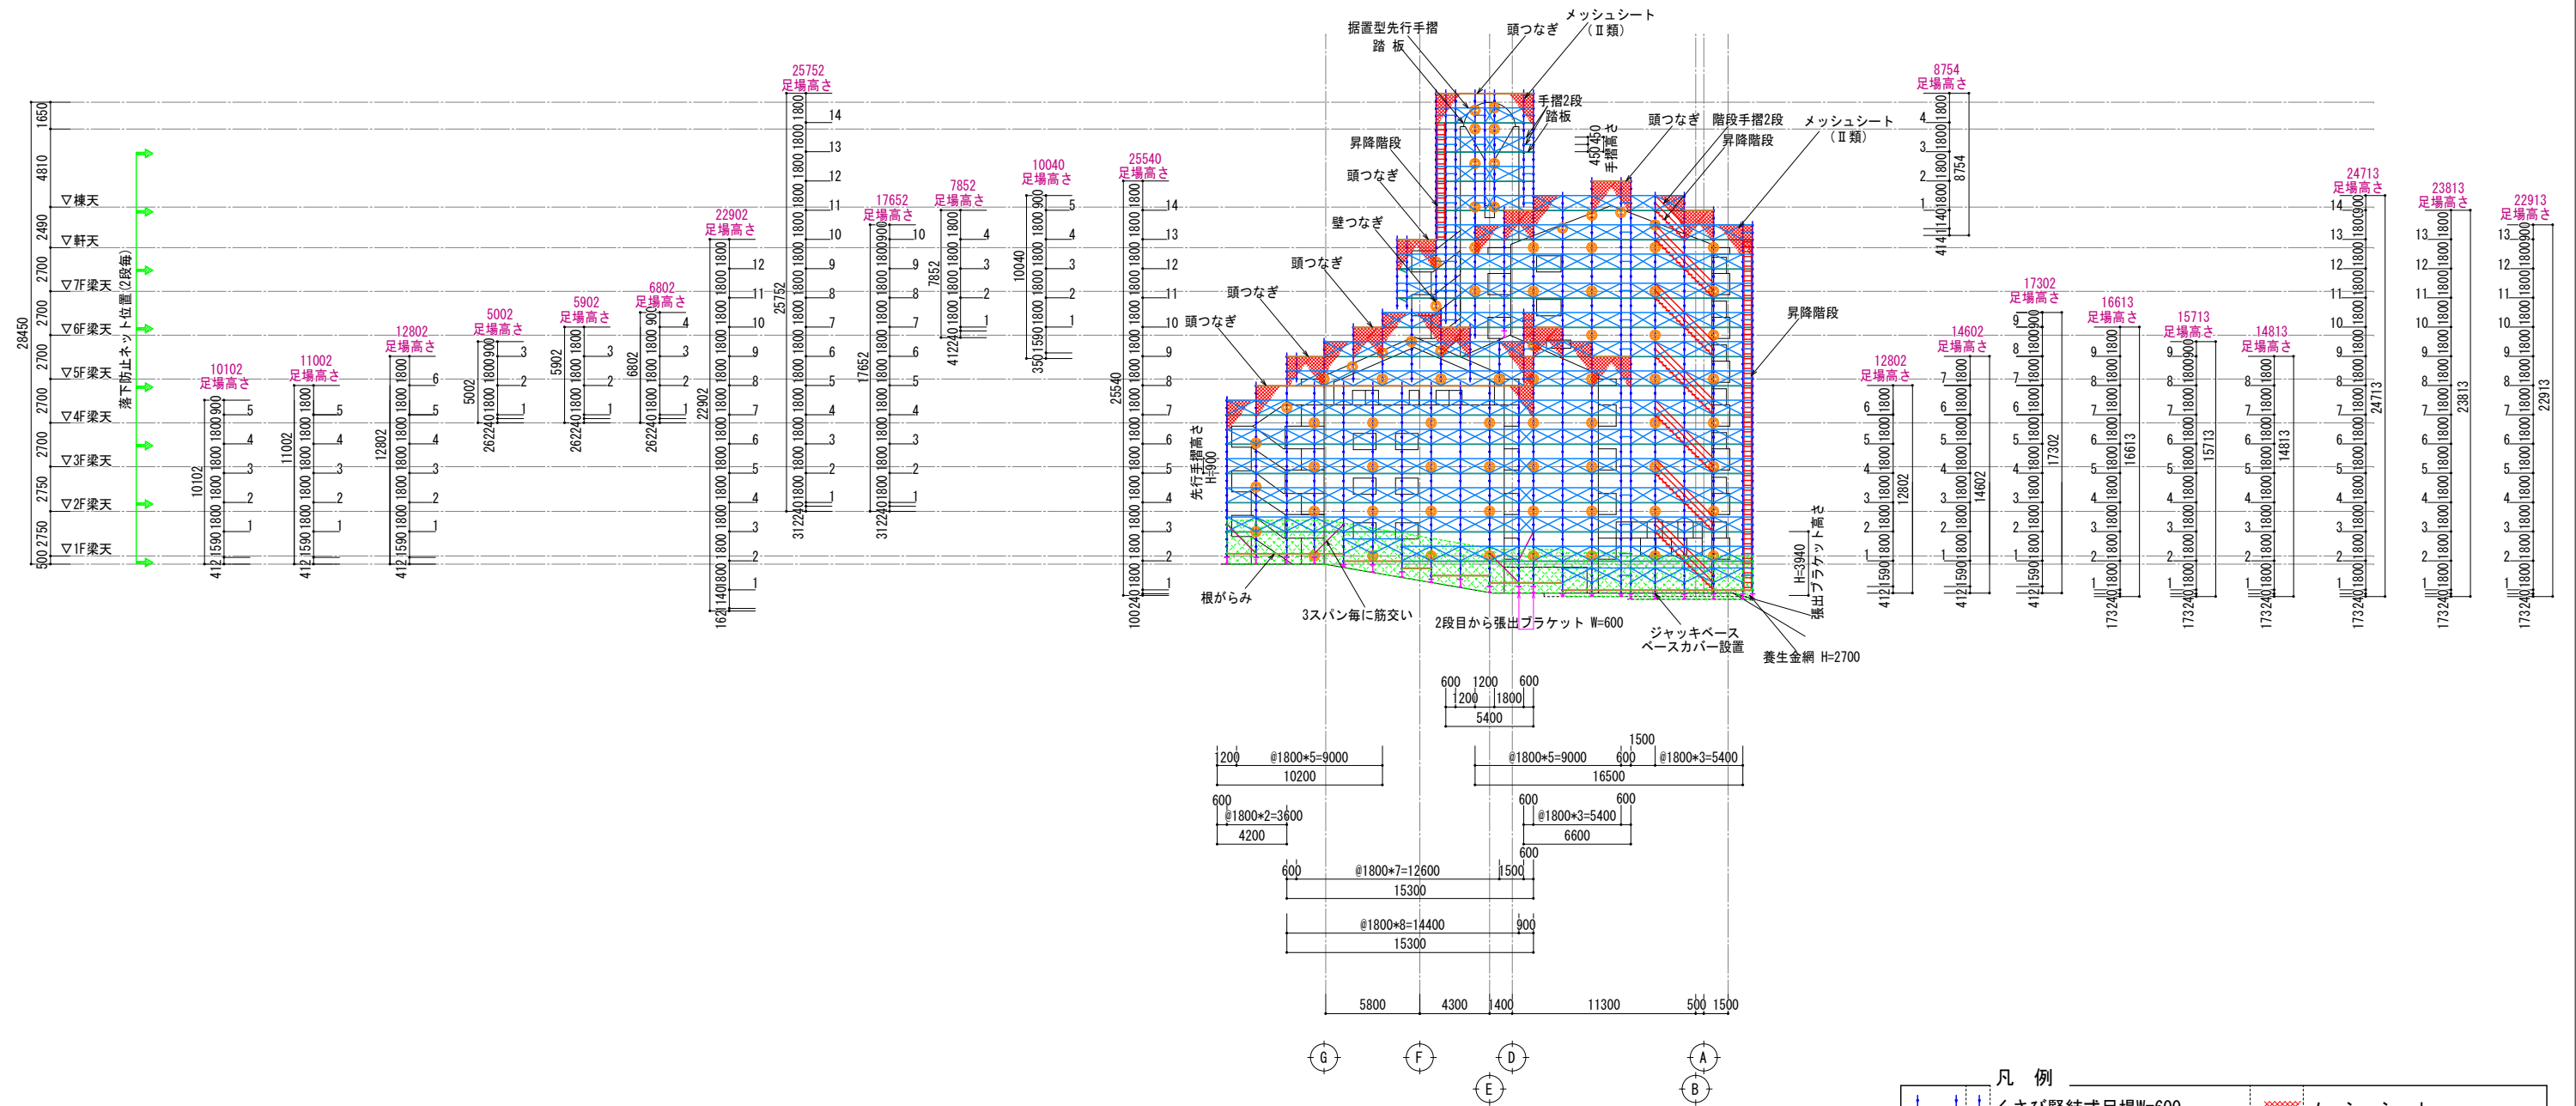

| 凡 例 |               |  |              |
|-----|---------------|--|--------------|
|     | くさび緊結式足場W=600 |  | メッシュシート (Ⅱ類) |
|     | 据置型先行手摺       |  | コンパネ水平養生     |
|     | 昇降階段及び手摺2段    |  | 養生金網 H=2700  |
|     | 壁つなぎ          |  | ベランダブラケット    |
|     | ジャッキベース       |  |              |




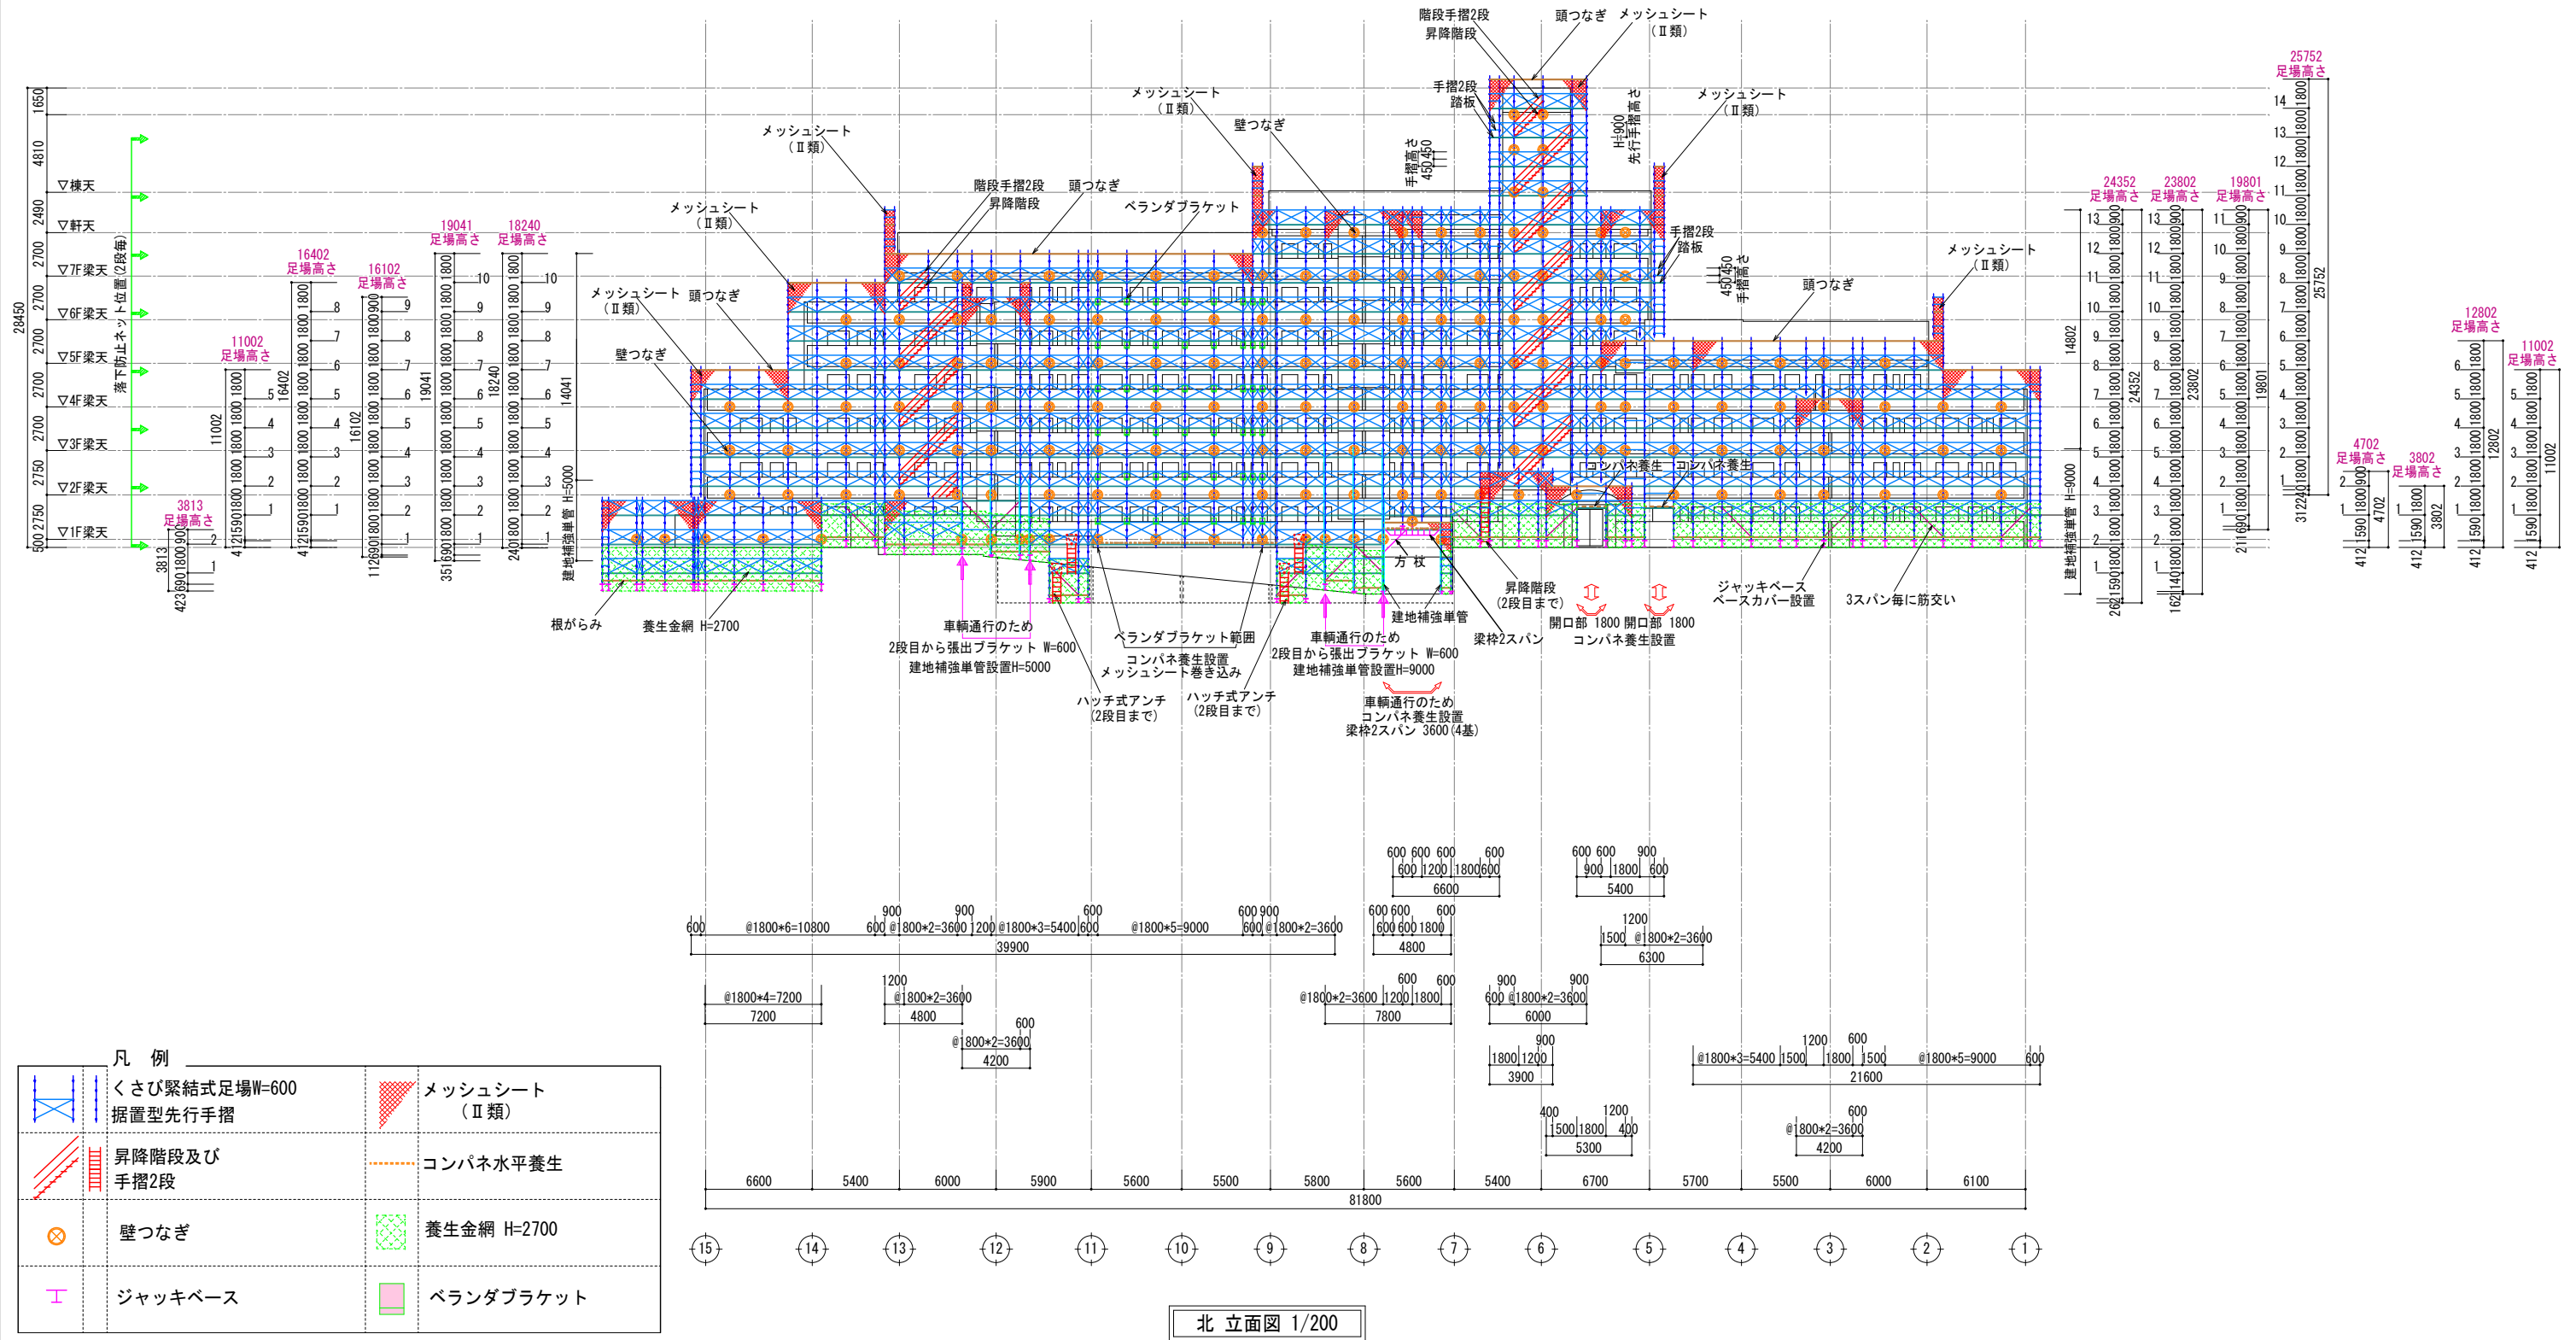

|     |                          |  |                 |
|-----|--------------------------|--|-----------------|
| 凡 例 |                          |  |                 |
|     | くさび緊結式足場W=600<br>据置型先行手摺 |  | メッシュシート<br>(Ⅱ類) |
|     | 昇降階段及び<br>手摺2段           |  | コンパネ水平養生        |
|     | 壁つなぎ                     |  | 養生金網 H=2700     |
|     | ジャッキベース                  |  | ベランダブラケット       |






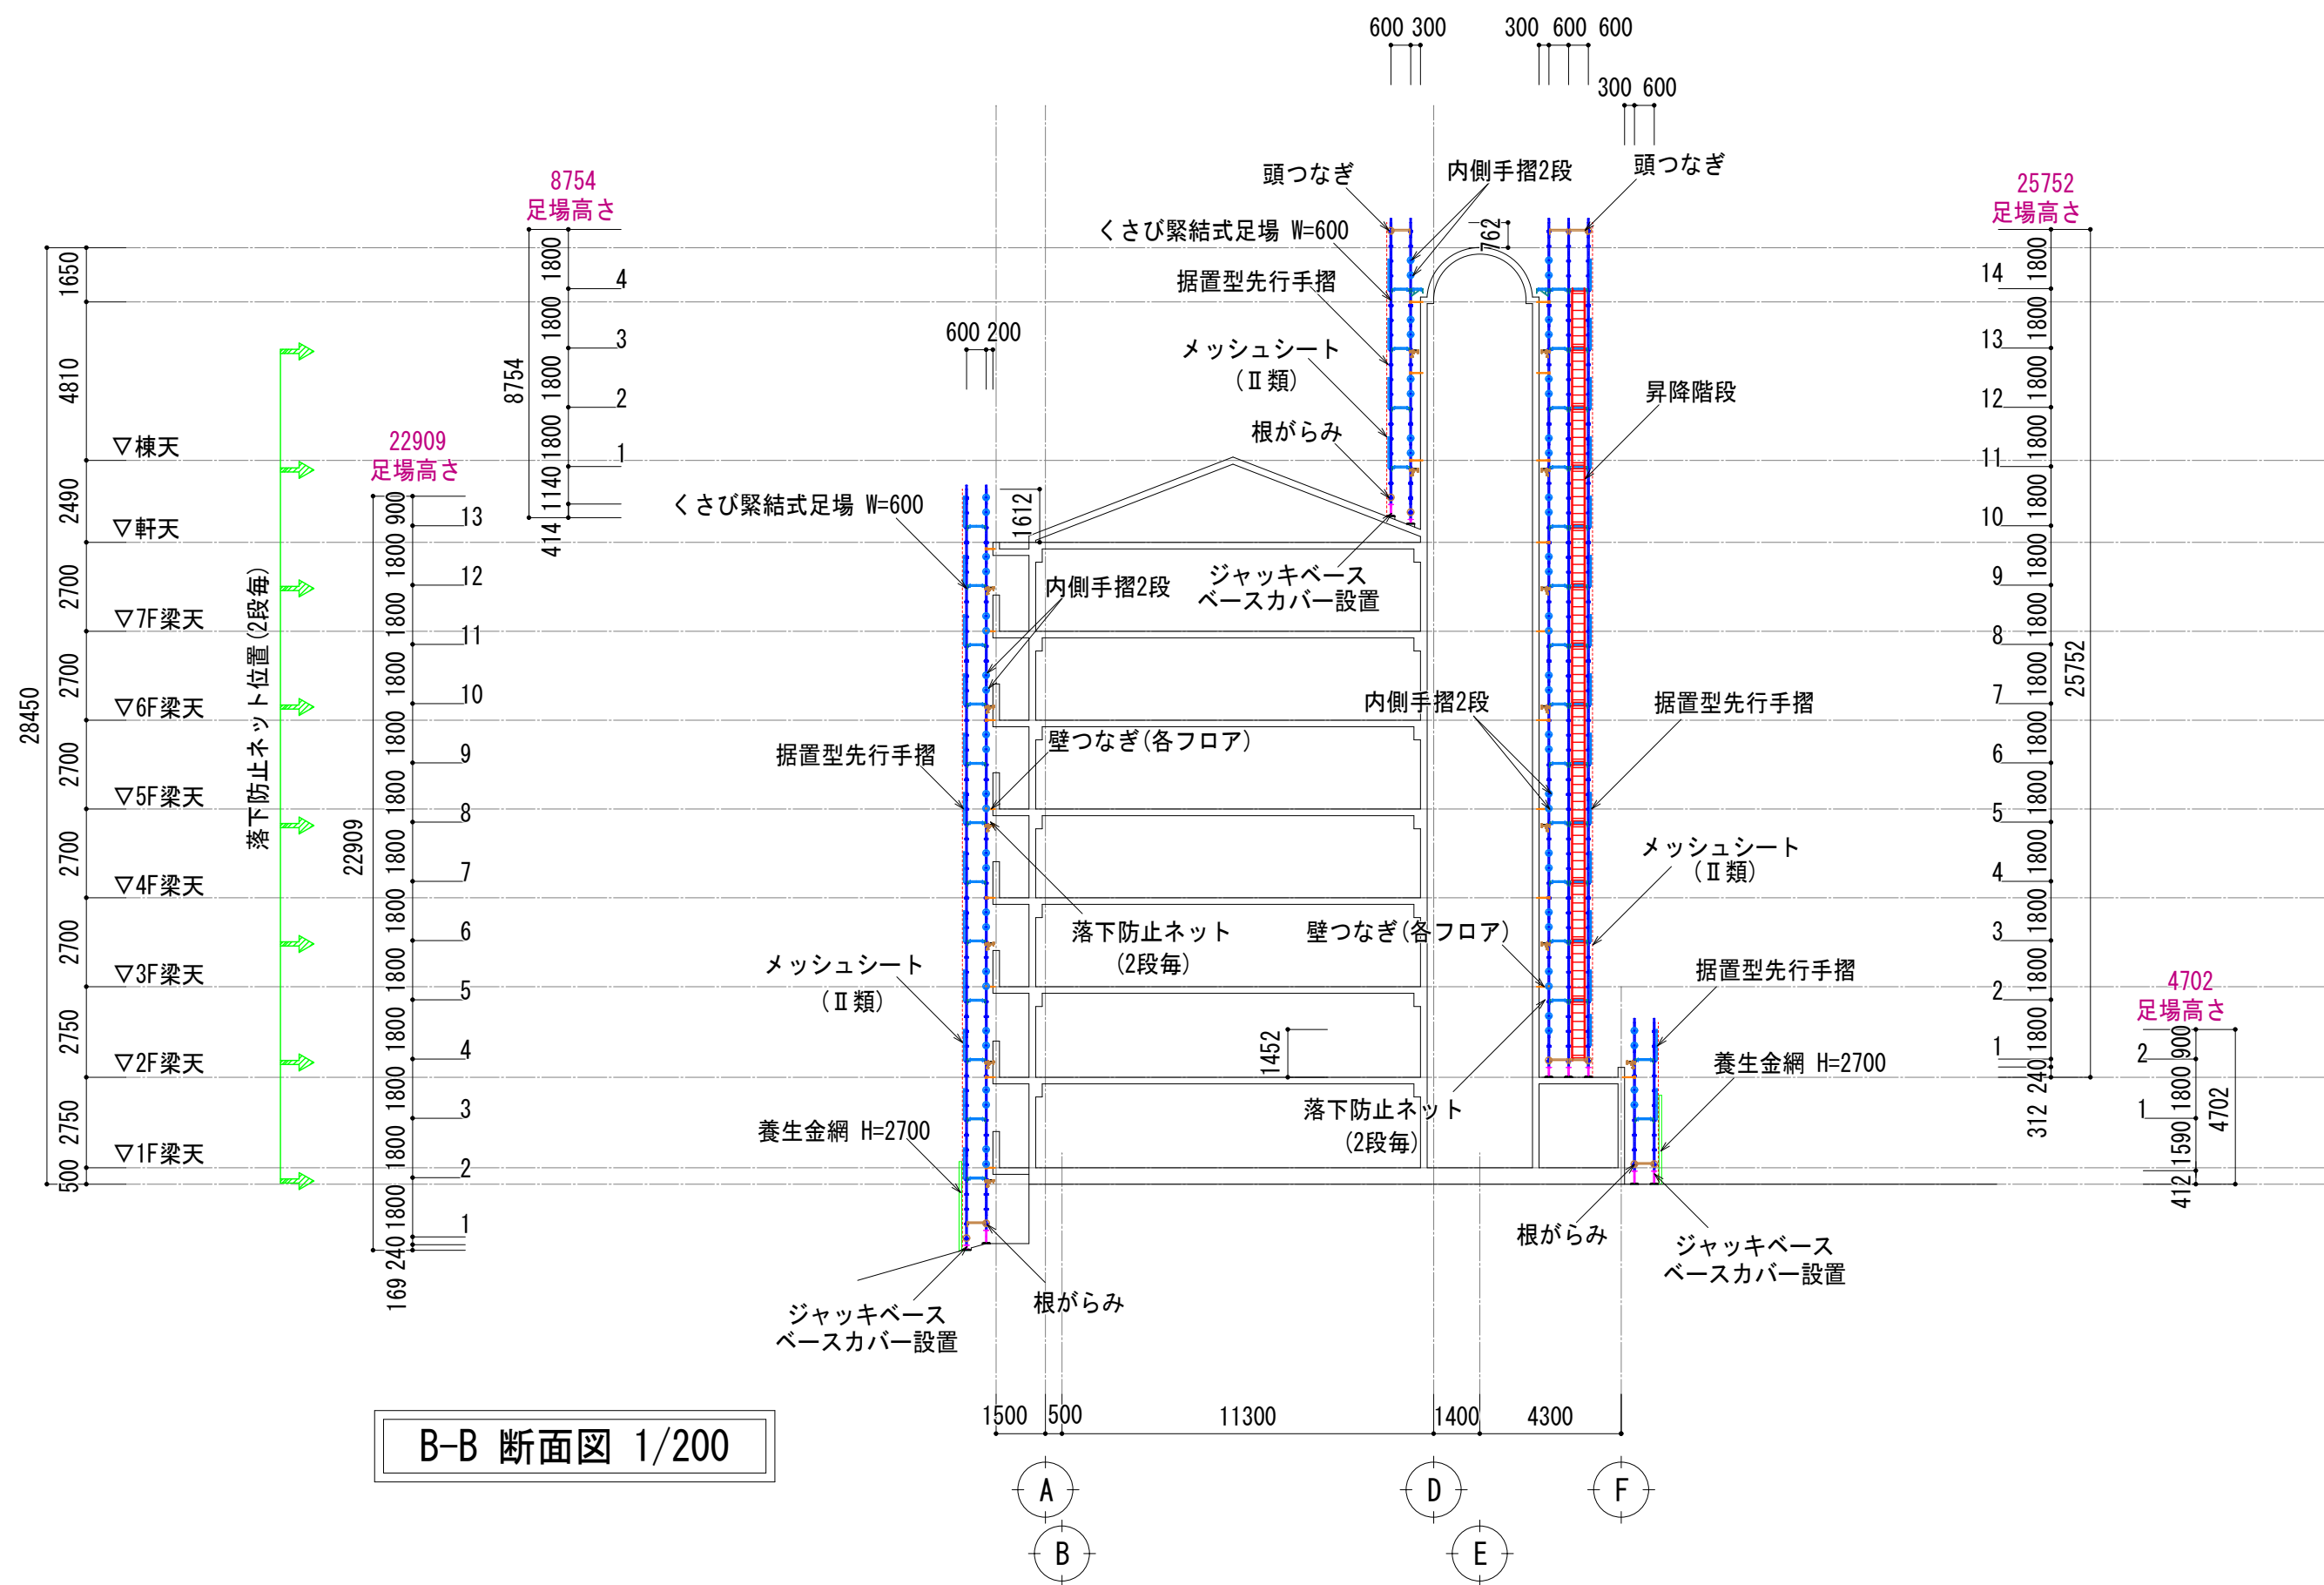

B-B 断面図 1/200

|          |                 |      |
|----------|-----------------|------|
| 日付       | 工事名             | 図面番号 |
| 縮尺 1/200 | 図名              |      |
|          | プレステージ姫路青山Ⅱ     |      |
|          | 外部足場計画図 B-B 断面図 | 7    |











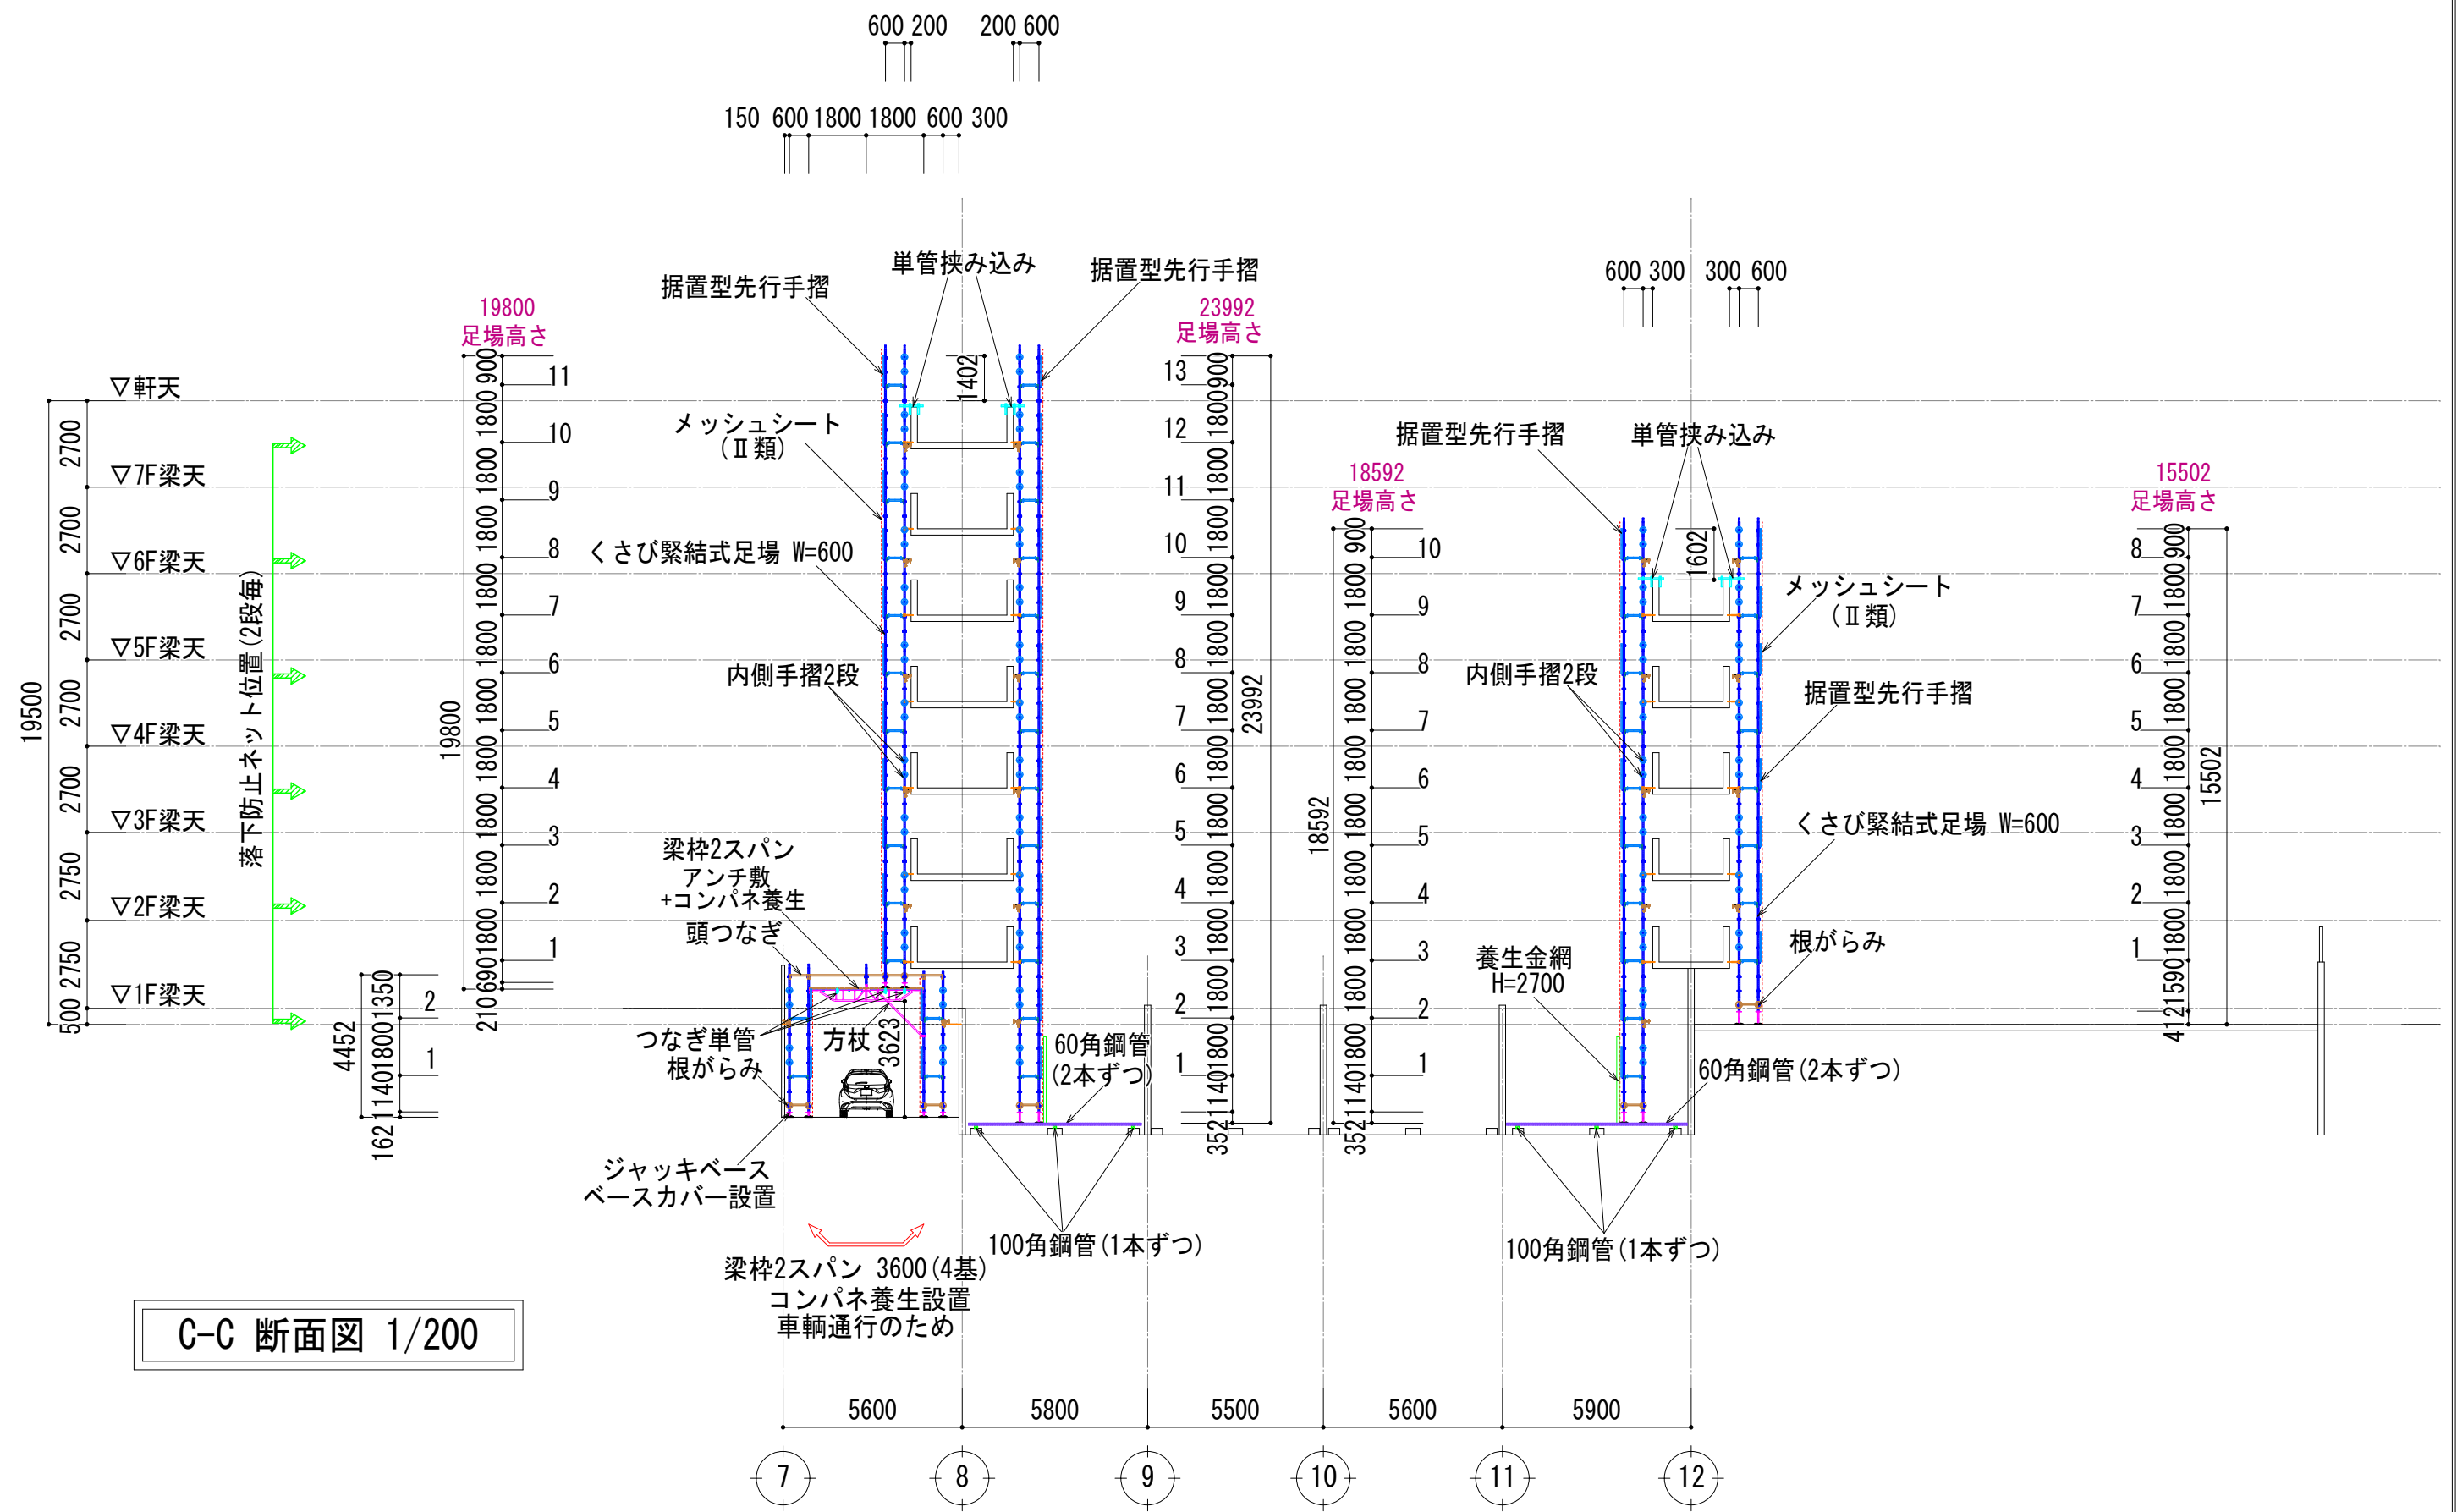


C-C 断面図 1/200


|          |                 |      |
|----------|-----------------|------|
| 日付       | 工事名             | 図面番号 |
| 縮尺 1/200 | 図名              |      |
|          | プレステージ姫路青山Ⅱ     | 8    |
|          | 外部足場計画図 C-C 断面図 |      |





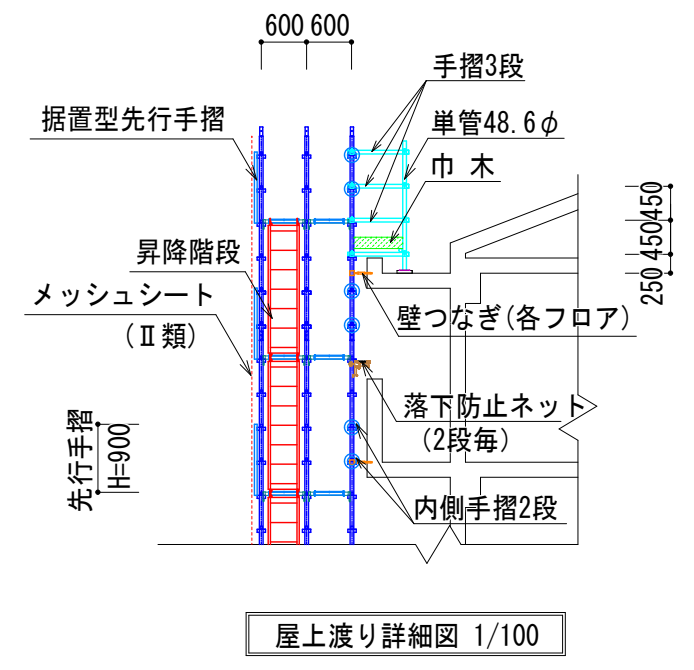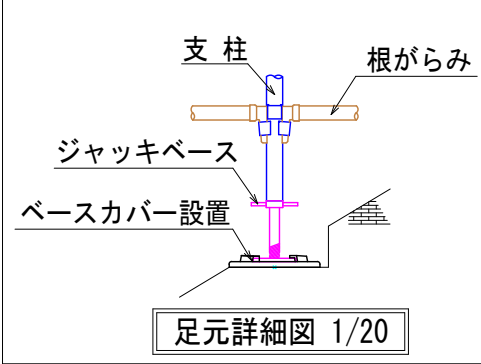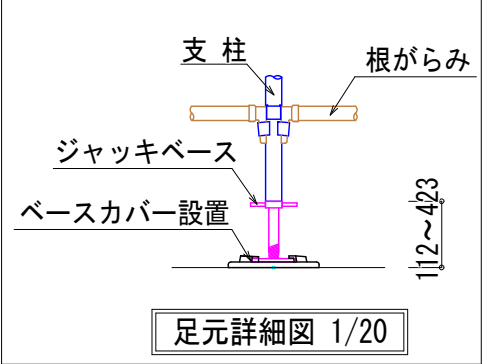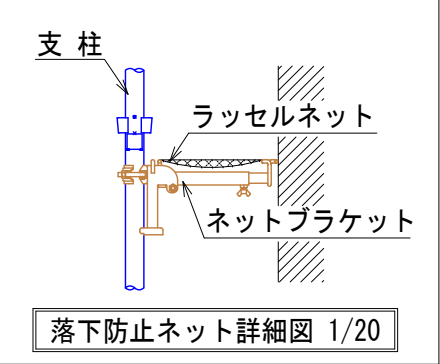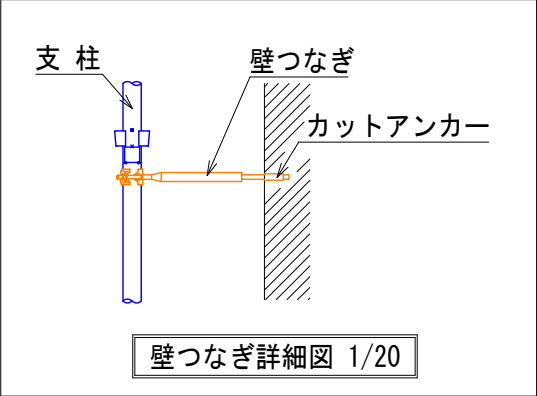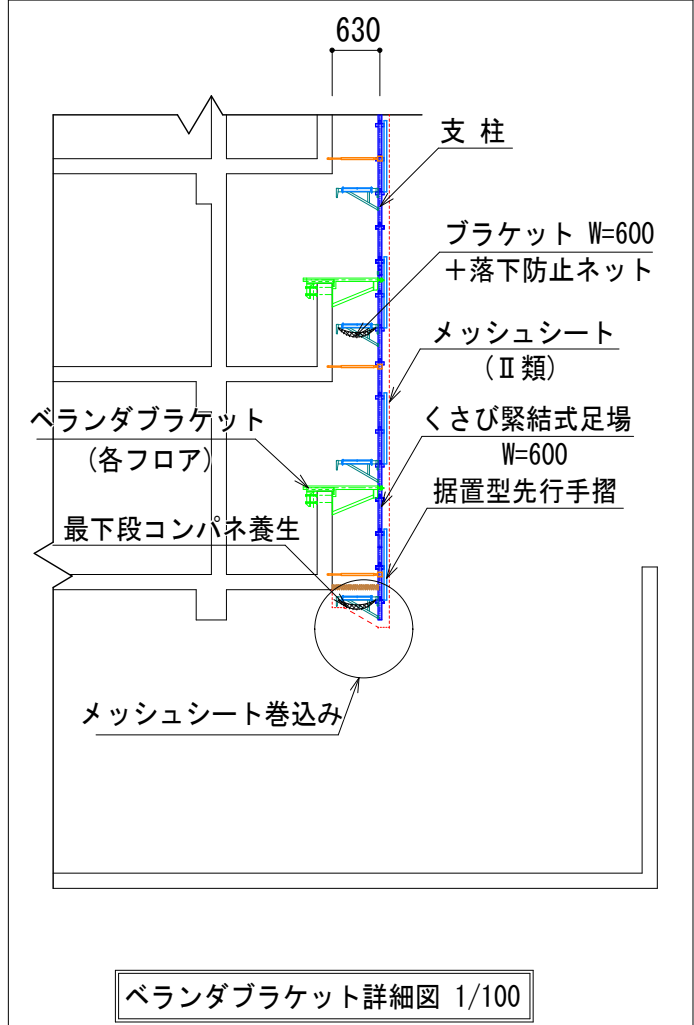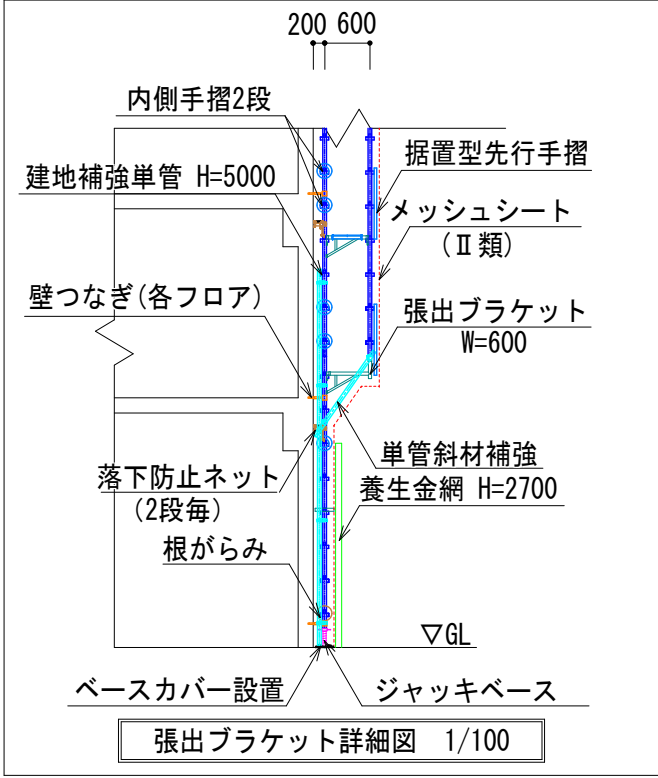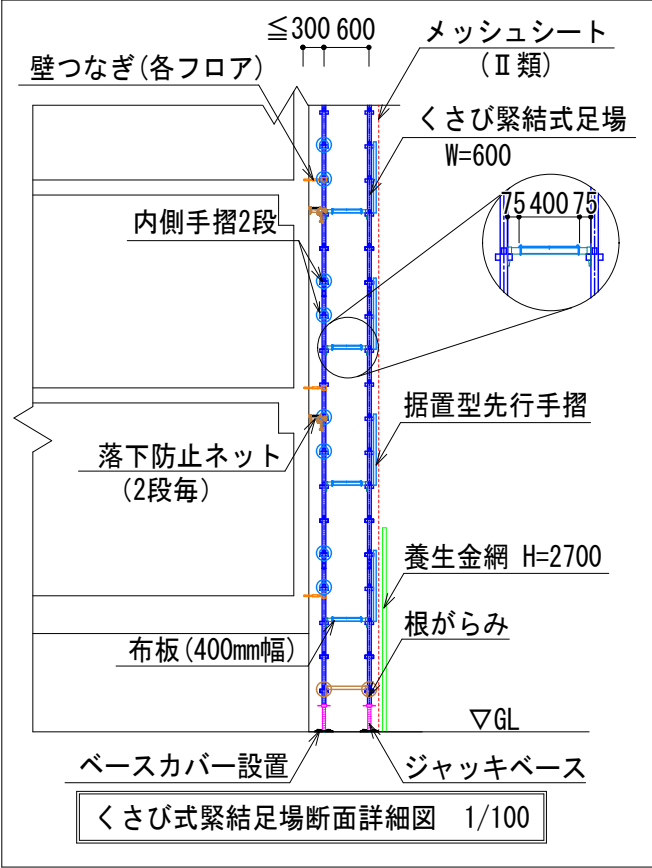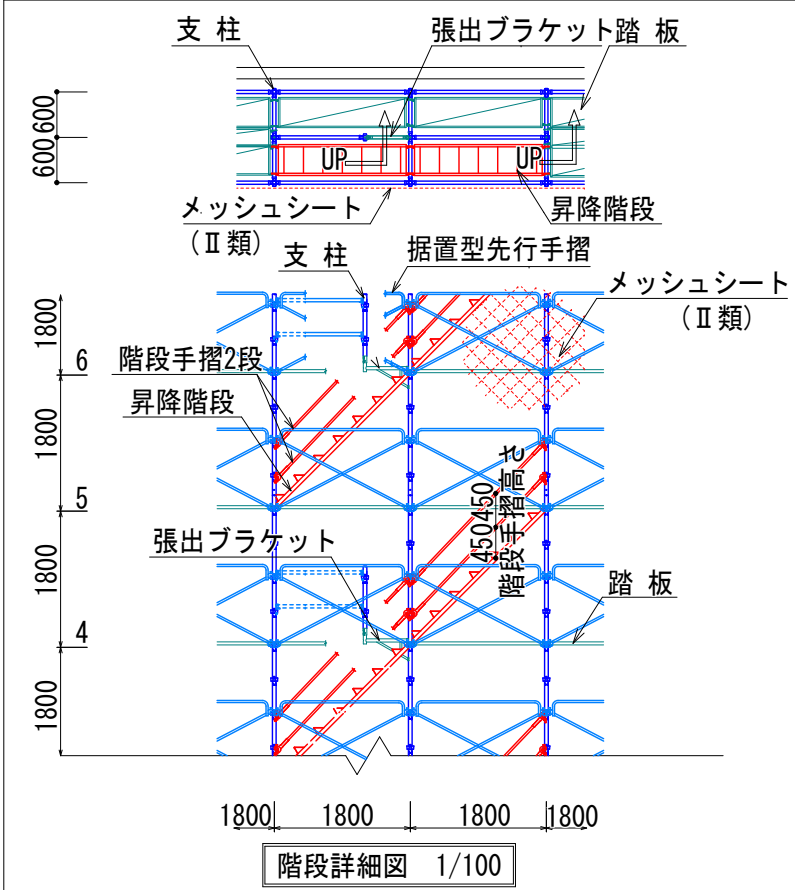

|  |    |     |             |            |                 |
|--|----|-----|-------------|------------|-----------------|
|  | 日付 | 工事名 | プレステージ姫路青山Ⅱ | 図面番号<br>10 |                 |
|  | 縮尺 | 図 示 | 図名          |            | 外部足場計画図 詳 細 図 ① |
|  |    |     |             |            |                 |

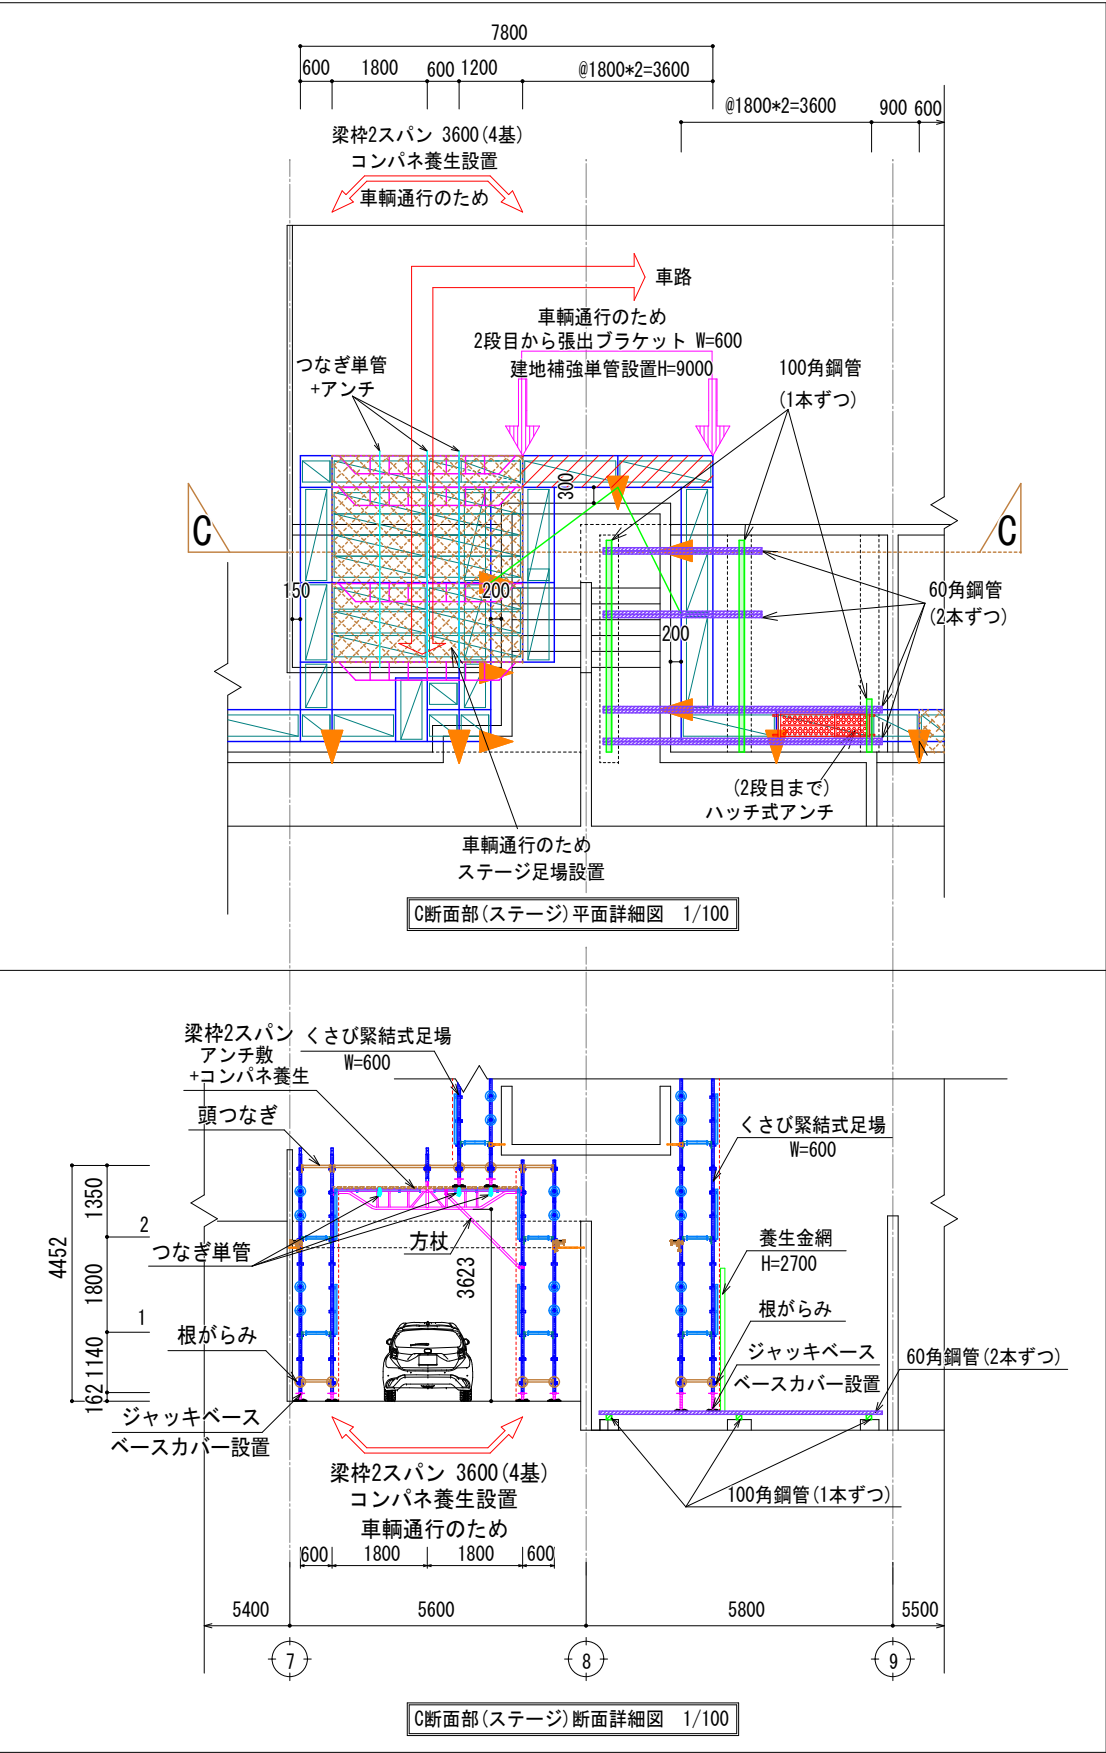

.....  
.....  
.....  
.....

|    |     |               |
|----|-----|---------------|
| 日付 | 工事名 | プレステージ姫路青山Ⅱ   |
| 縮尺 | 図名  | 外部足場計画図 詳細図 ② |
| 図示 |     |               |