
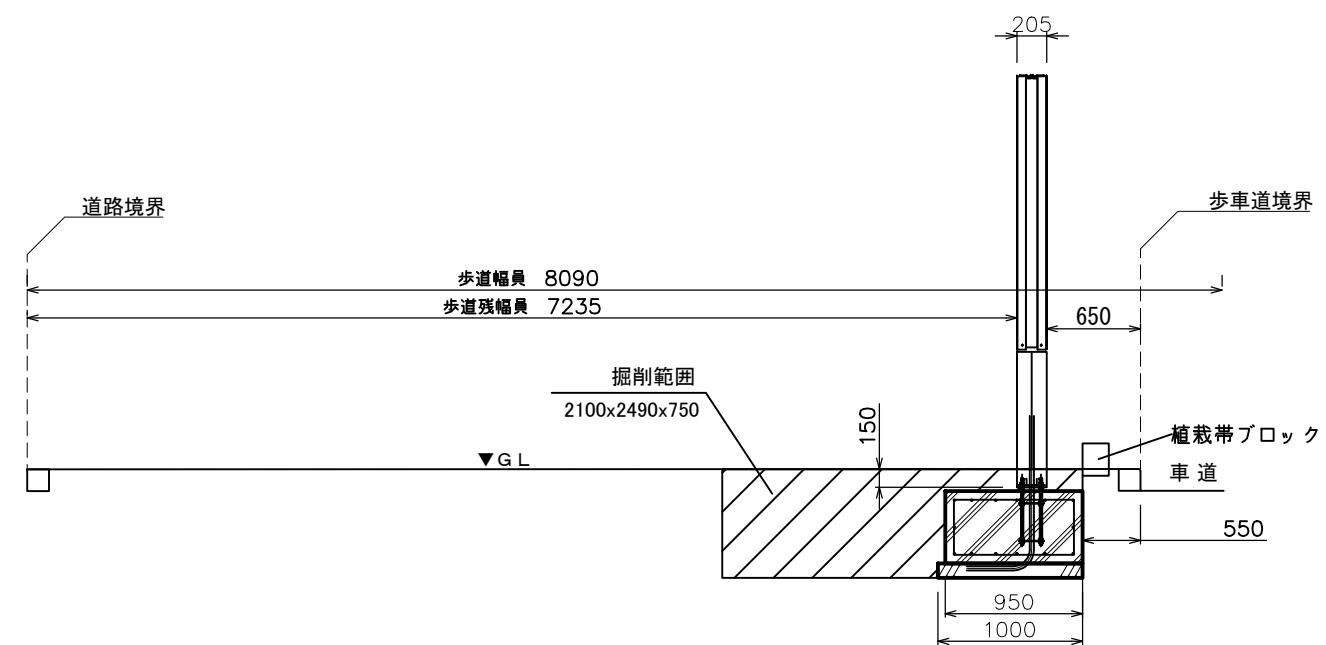
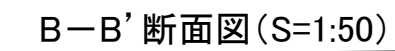


長堀北側・西 スマートパネル設置工事 現況及び配置図(S=1:100)

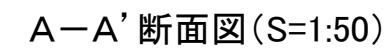

工事名称 大阪市スマートパネル設置工事	株式会社スギケン 一級建築士事務所 大阪府知事登録 (イ)第25142号 一級建築士 辻 庸皓 大臣登録 第80190号	図面名称 スマートパネル設置工事 現況図・配置図・断面図	日付:R3. 8.	図面番号 /
			縮尺:1/100, 1/50	