


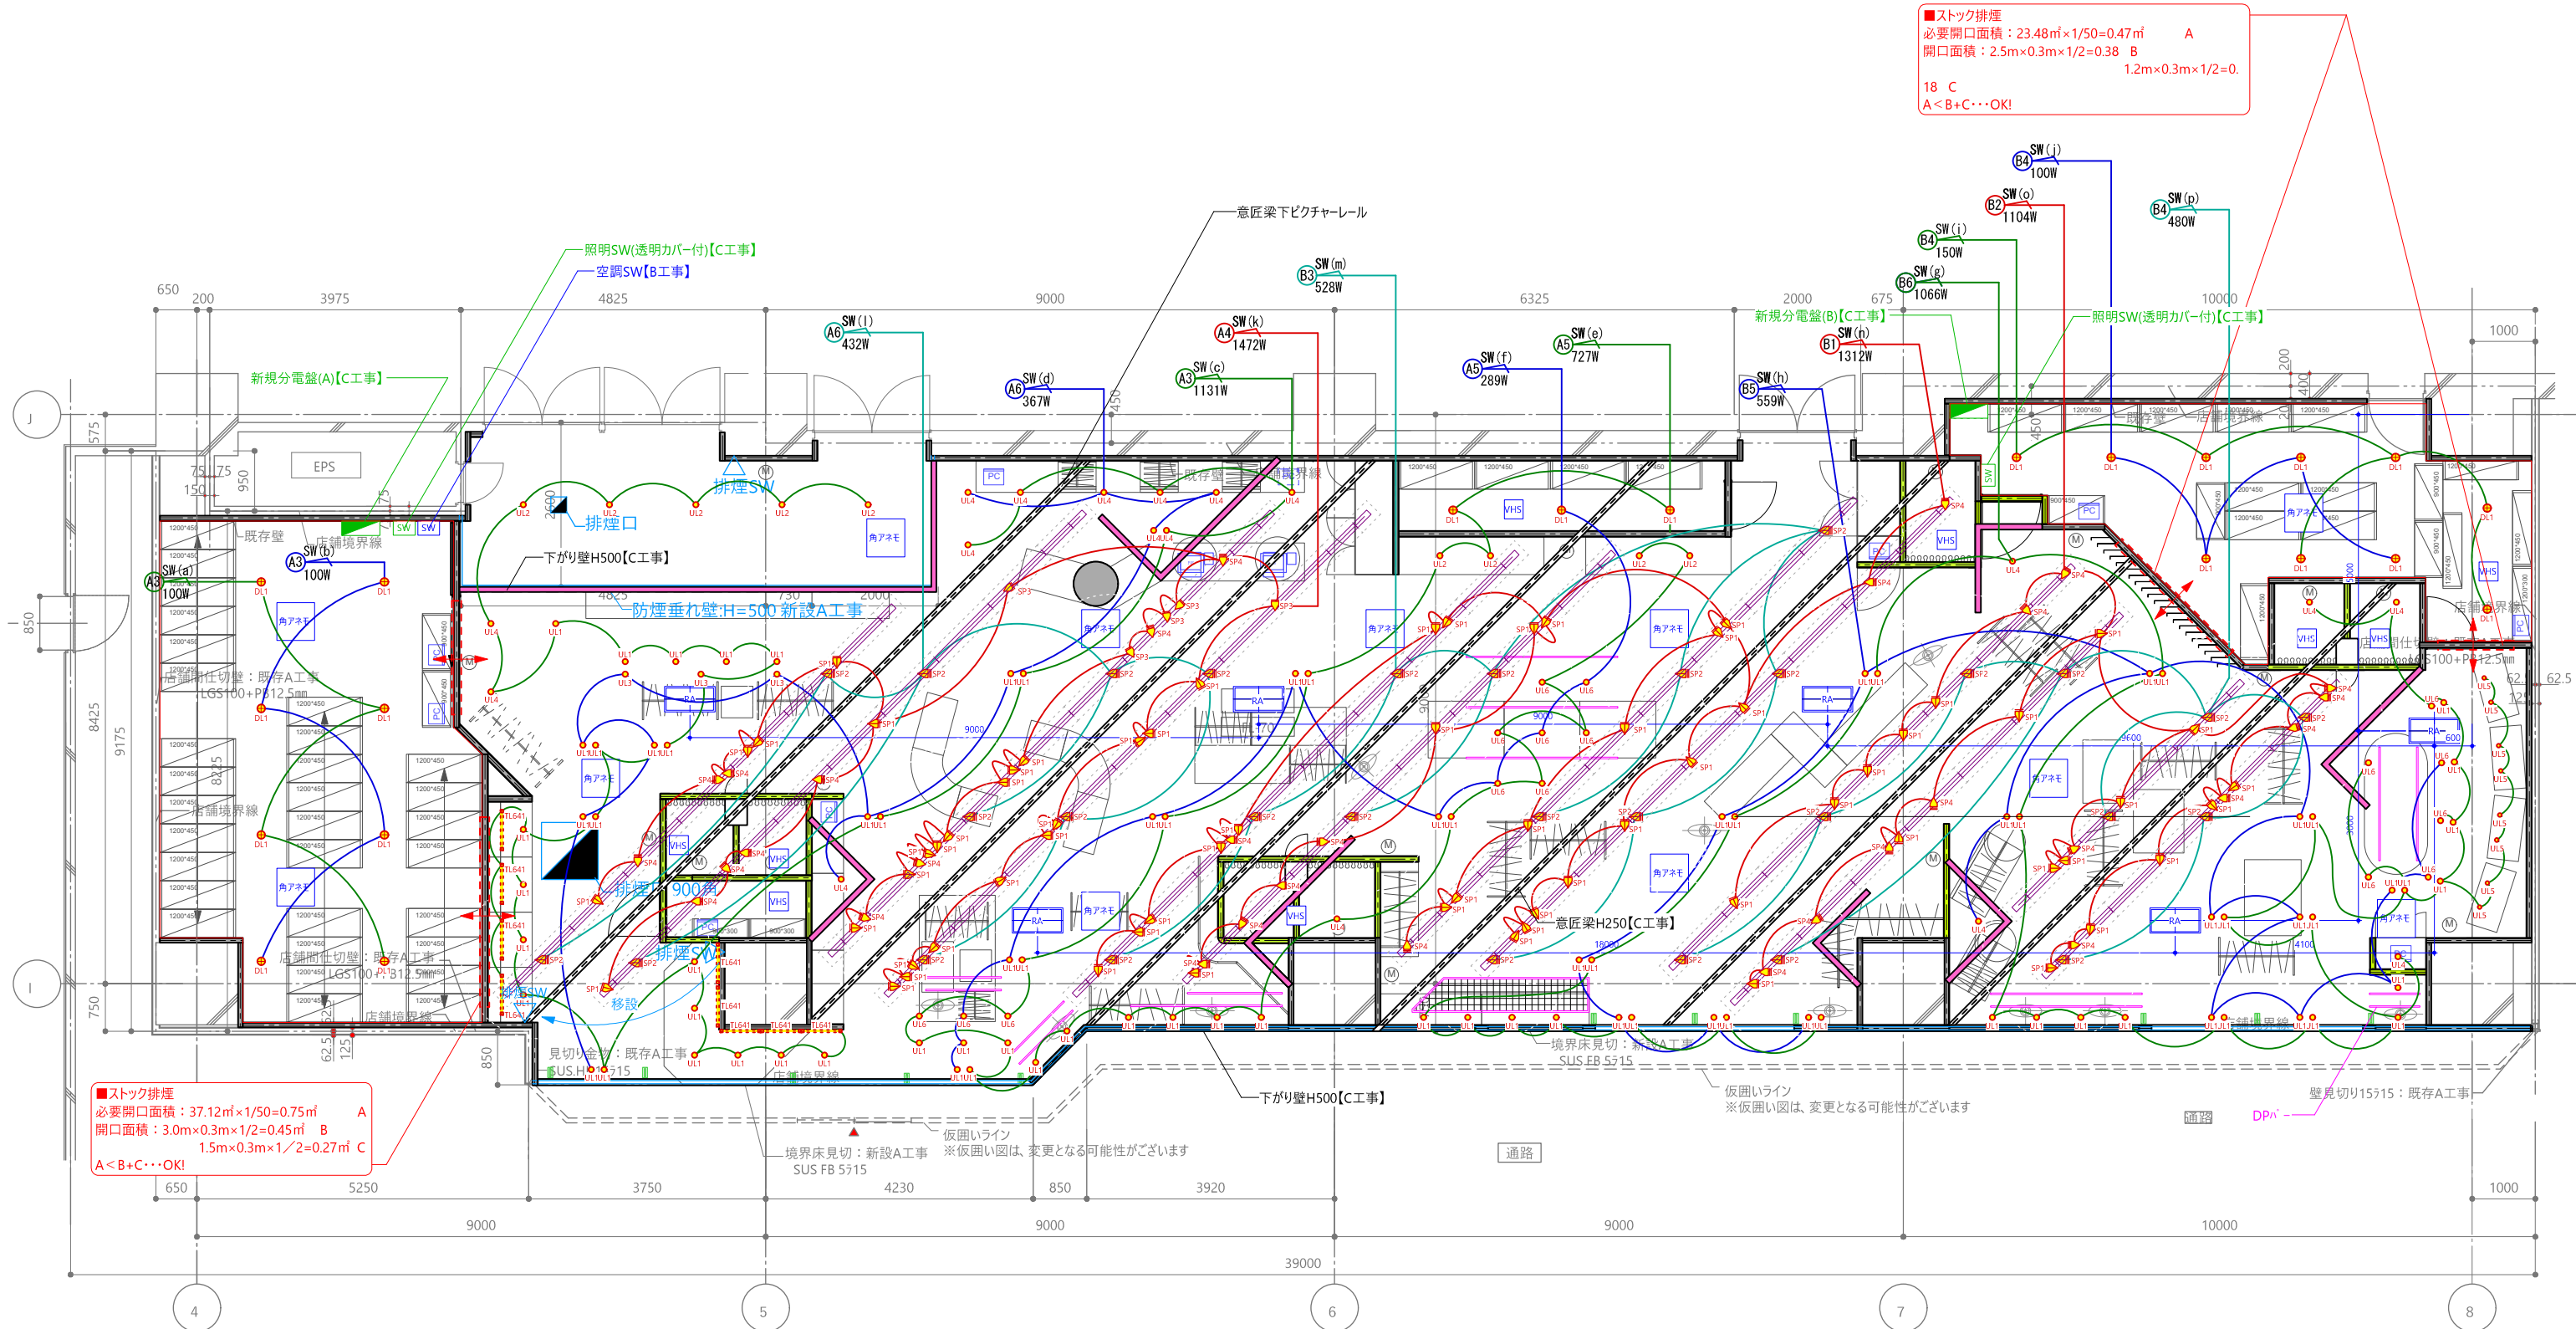

■ストック排煙
必要開口面積：23.48㎡×1/50=0.47㎡ A
開口面積：2.5m×0.3m×1/2=0.38 B
1.2m×0.3m×1/2=0.18 C
A<B+C...OK!

■ストック排煙
必要開口面積：37.12㎡×1/50=0.75㎡ A
開口面積：3.0m×0.3m×1/2=0.45㎡ B
1.5m×0.3m×1/2=0.27㎡ C
A<B+C...OK!

H3000 (天井マデ)	
H2300 (天井-700あき)	
天井-500下がり壁	
意匠梁+ビクチャレールH250	

店舗面積(契約)	310.37㎡	94.05t
店舗面積	363.48㎡	110.15t
ストック	58.38㎡	17.69t
SS		
FW		
PL		
LL		
EW		
天井高	CH=3000	
SSstock比率	16.10%	

避難経路面積：53.106㎡



SHOP DESIGN DEPT
FLAG-TOWER BLD 7F
1-6-3 JINNAN SHIBUYA-KU
TOKYO, JAPAN

TEL：03-5457-0824
FAX：03-5457-0836

BRAND
ATELIER *Spick & Span*
SHOP
池袋ルミネ

SHOP NUMBER
310.37 ㎡ / 94.05 T
CH 3000
DATE
DRAWN BY
m.taguchi
SCALE
1/100

TITLE
天伏図
SHEET No
04-1