

躯体～仕上：100mm
(GLS65/PB12.5)

— PB12.5/GL工法


□ 床上げFL+180
5.24898m2

□ 床上げFL+210
38.80057m2


一般壁：LGS65/PB12.5

遮音壁：LGS75/PB21/PB9.5

厨房・便所壁：PB12.5/珪カル8

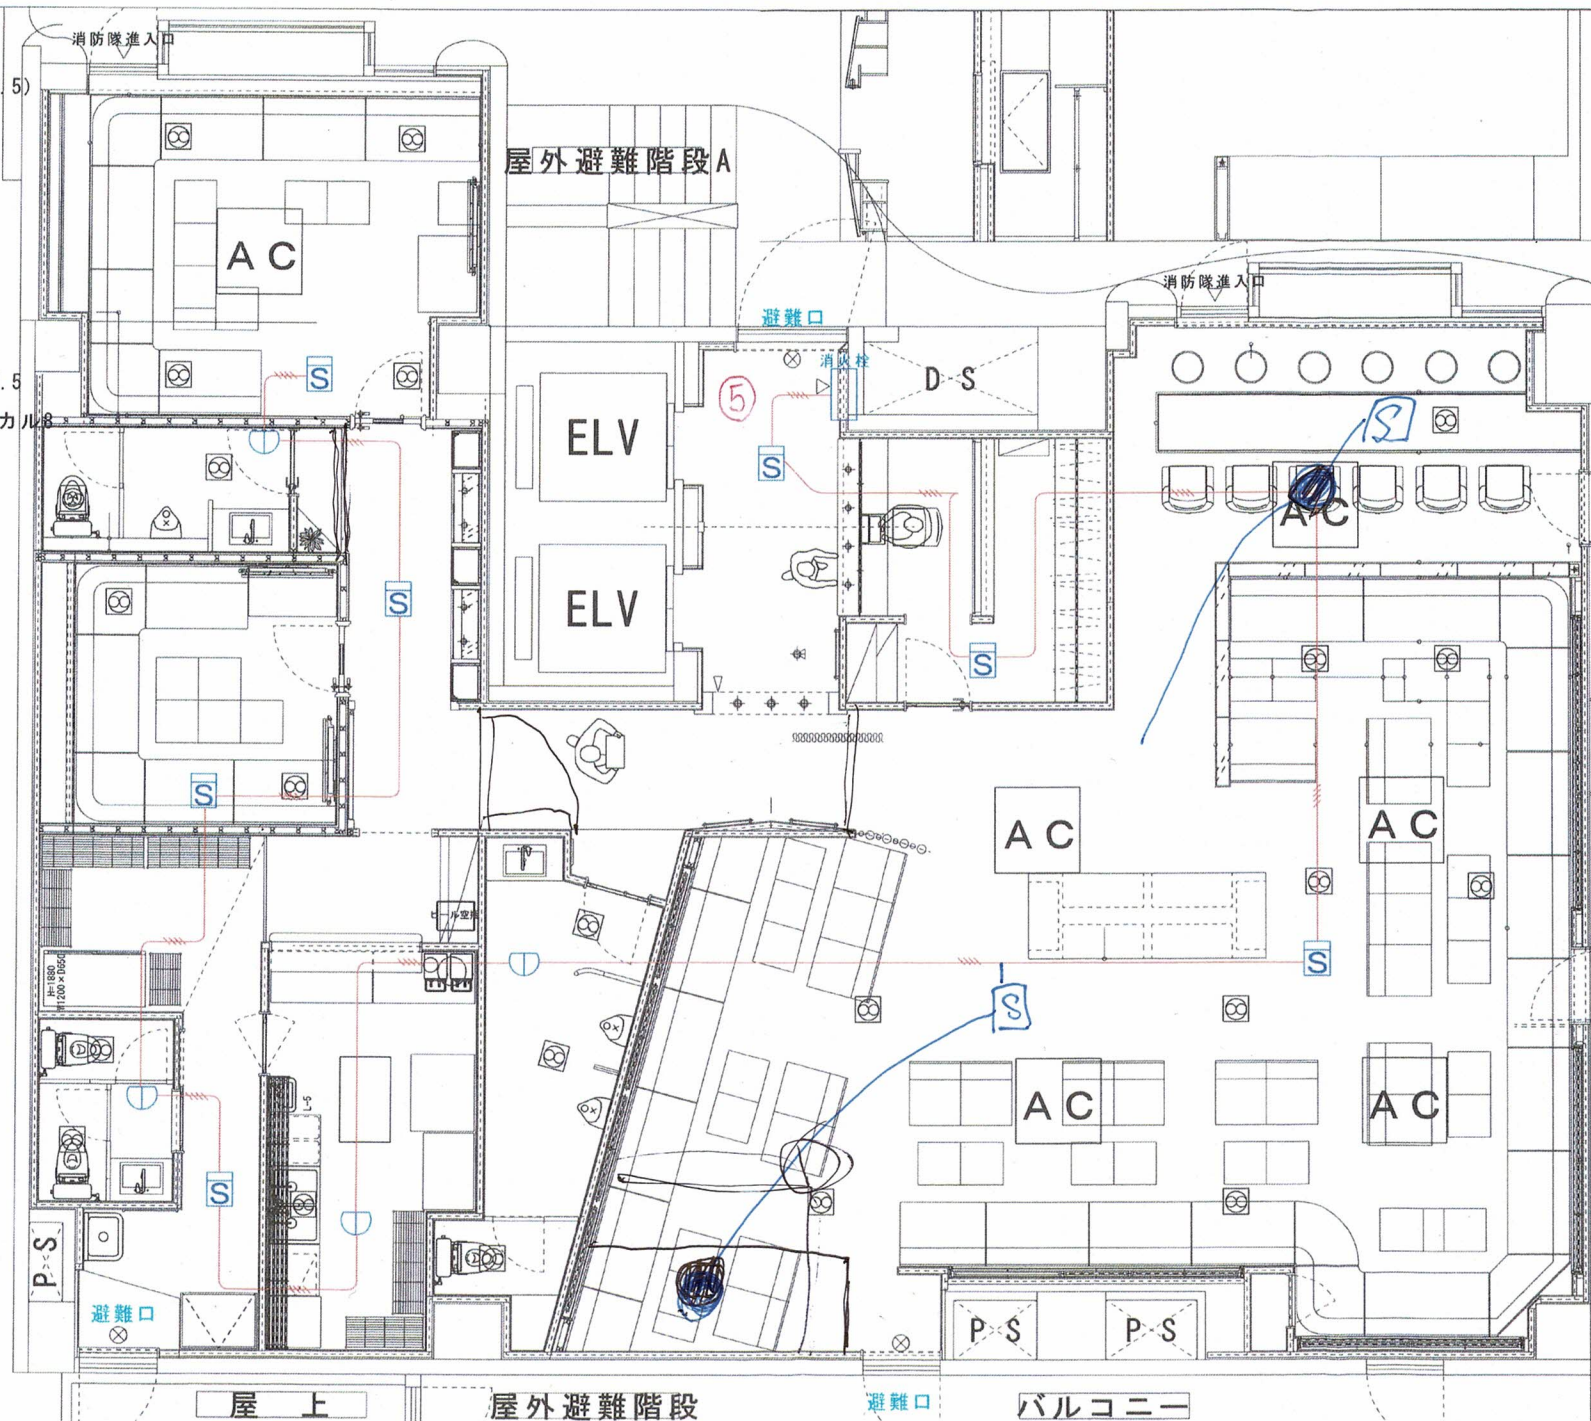

- 煙感知器
- 防水型感知器
- AE0.9-4C
- スピーカー
- HP1.2-3C
- カットリレー
- HP1.2-2C

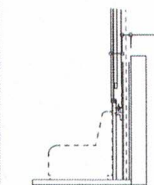

消防隊出入口

屋上

屋外避難階段

避難口

バルコニー