
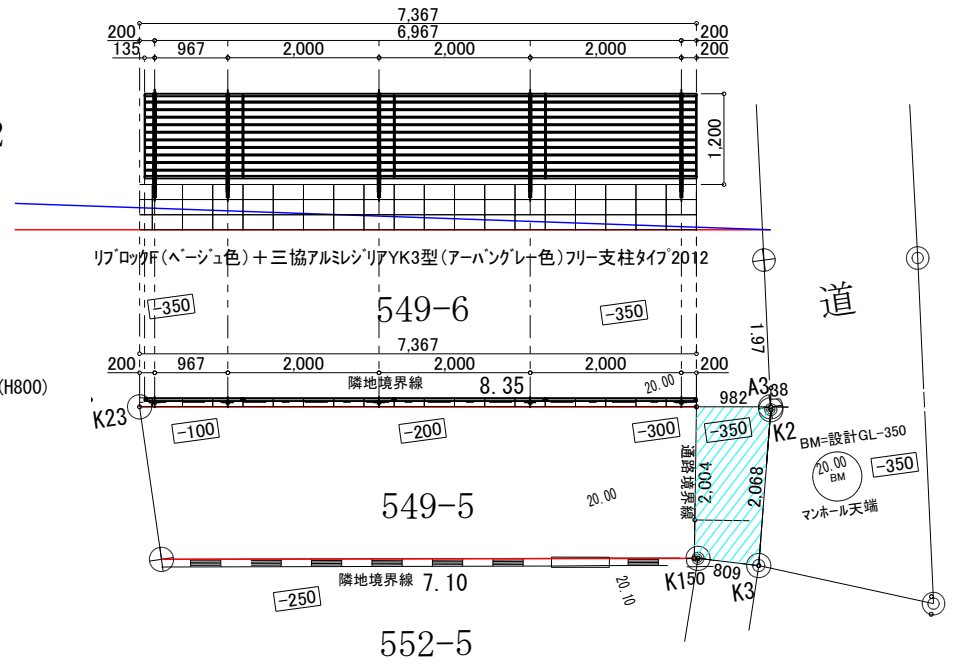


法第43条第2項空地(公道)
道路査定図No.29-165を転写

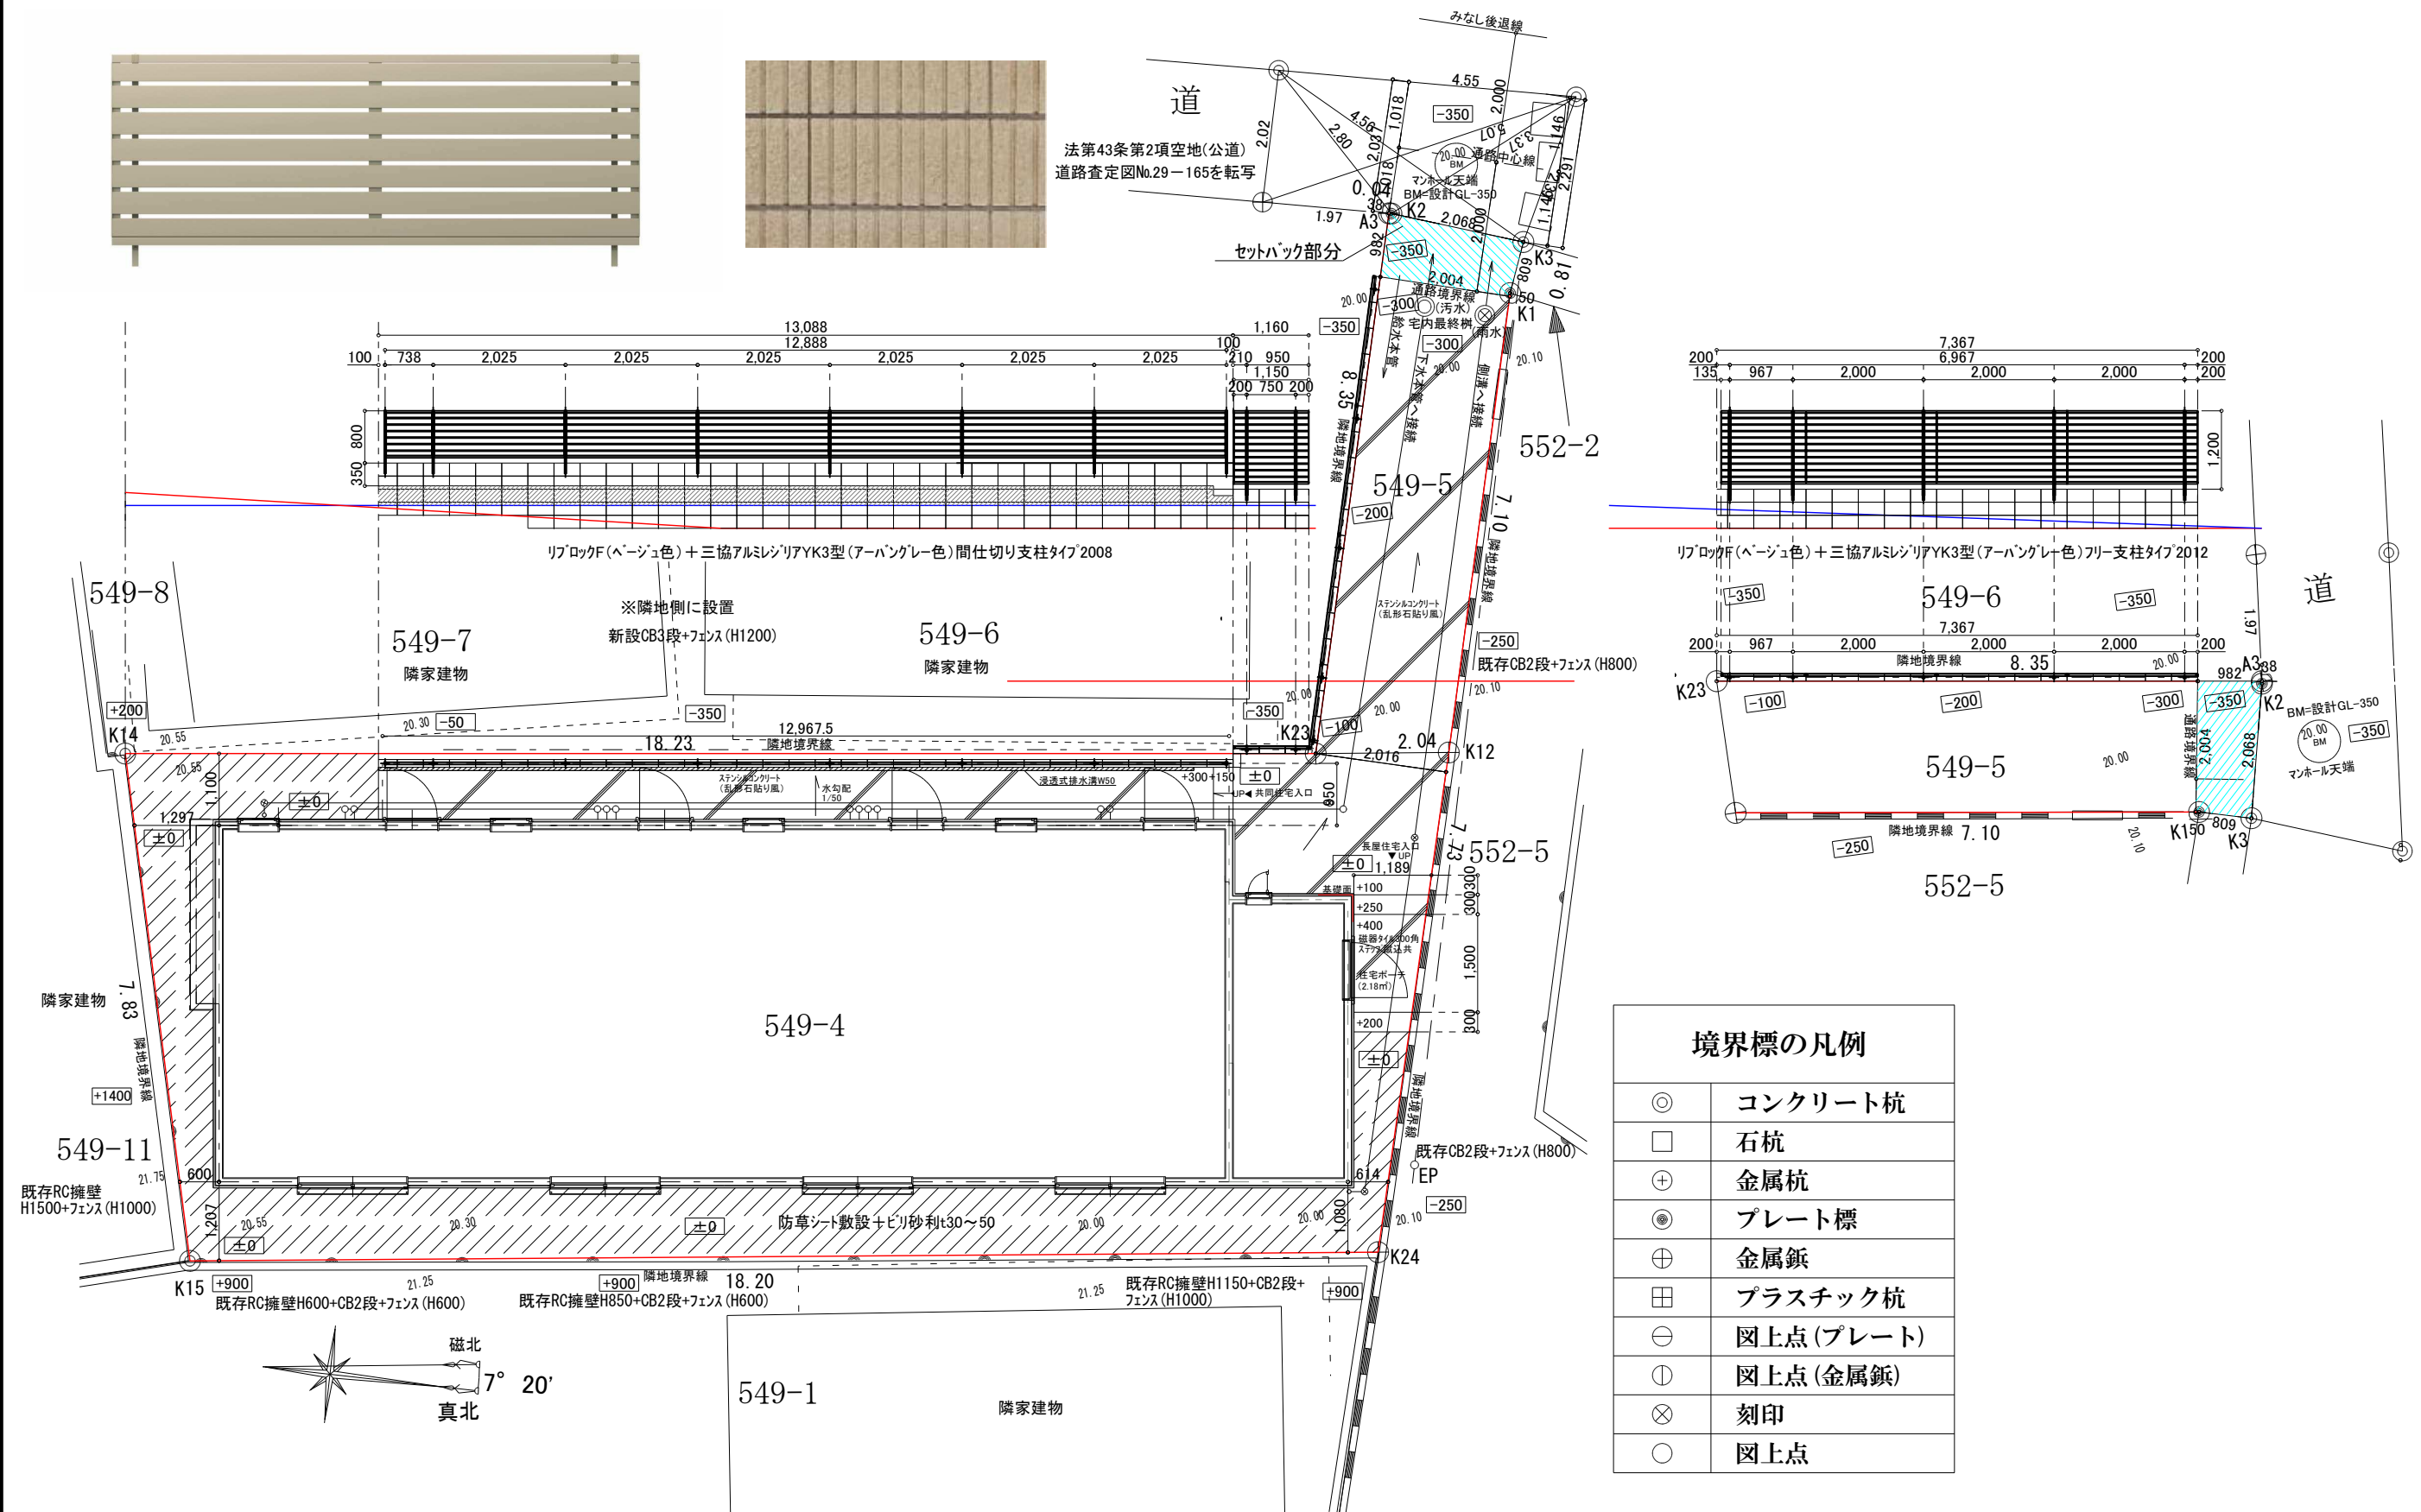

◎	コンクリート杭
□	石杭
+	金属杭
⊙	プレート標
⊕	金属釘
⊞	プラスチック杭
⊖	図上点(プレート)
⊕	図上点(金属釘)
⊗	刻印
○	図上点

株式会社 東洋プロパティ建築士事務所 二級建築士事務所 神奈川県知事登録第10301号 	設計者資格氏名 樋口 隆行 二級建築士 神奈川県知事登録第25026号	検印 	担当 	製図 	設計記録 2022.10.11	工事名称 (仮称)山崎賃貸併用住宅プロジェクト	図面名称 外構計画図	縮尺 S= 1 / 100	図面番号 —