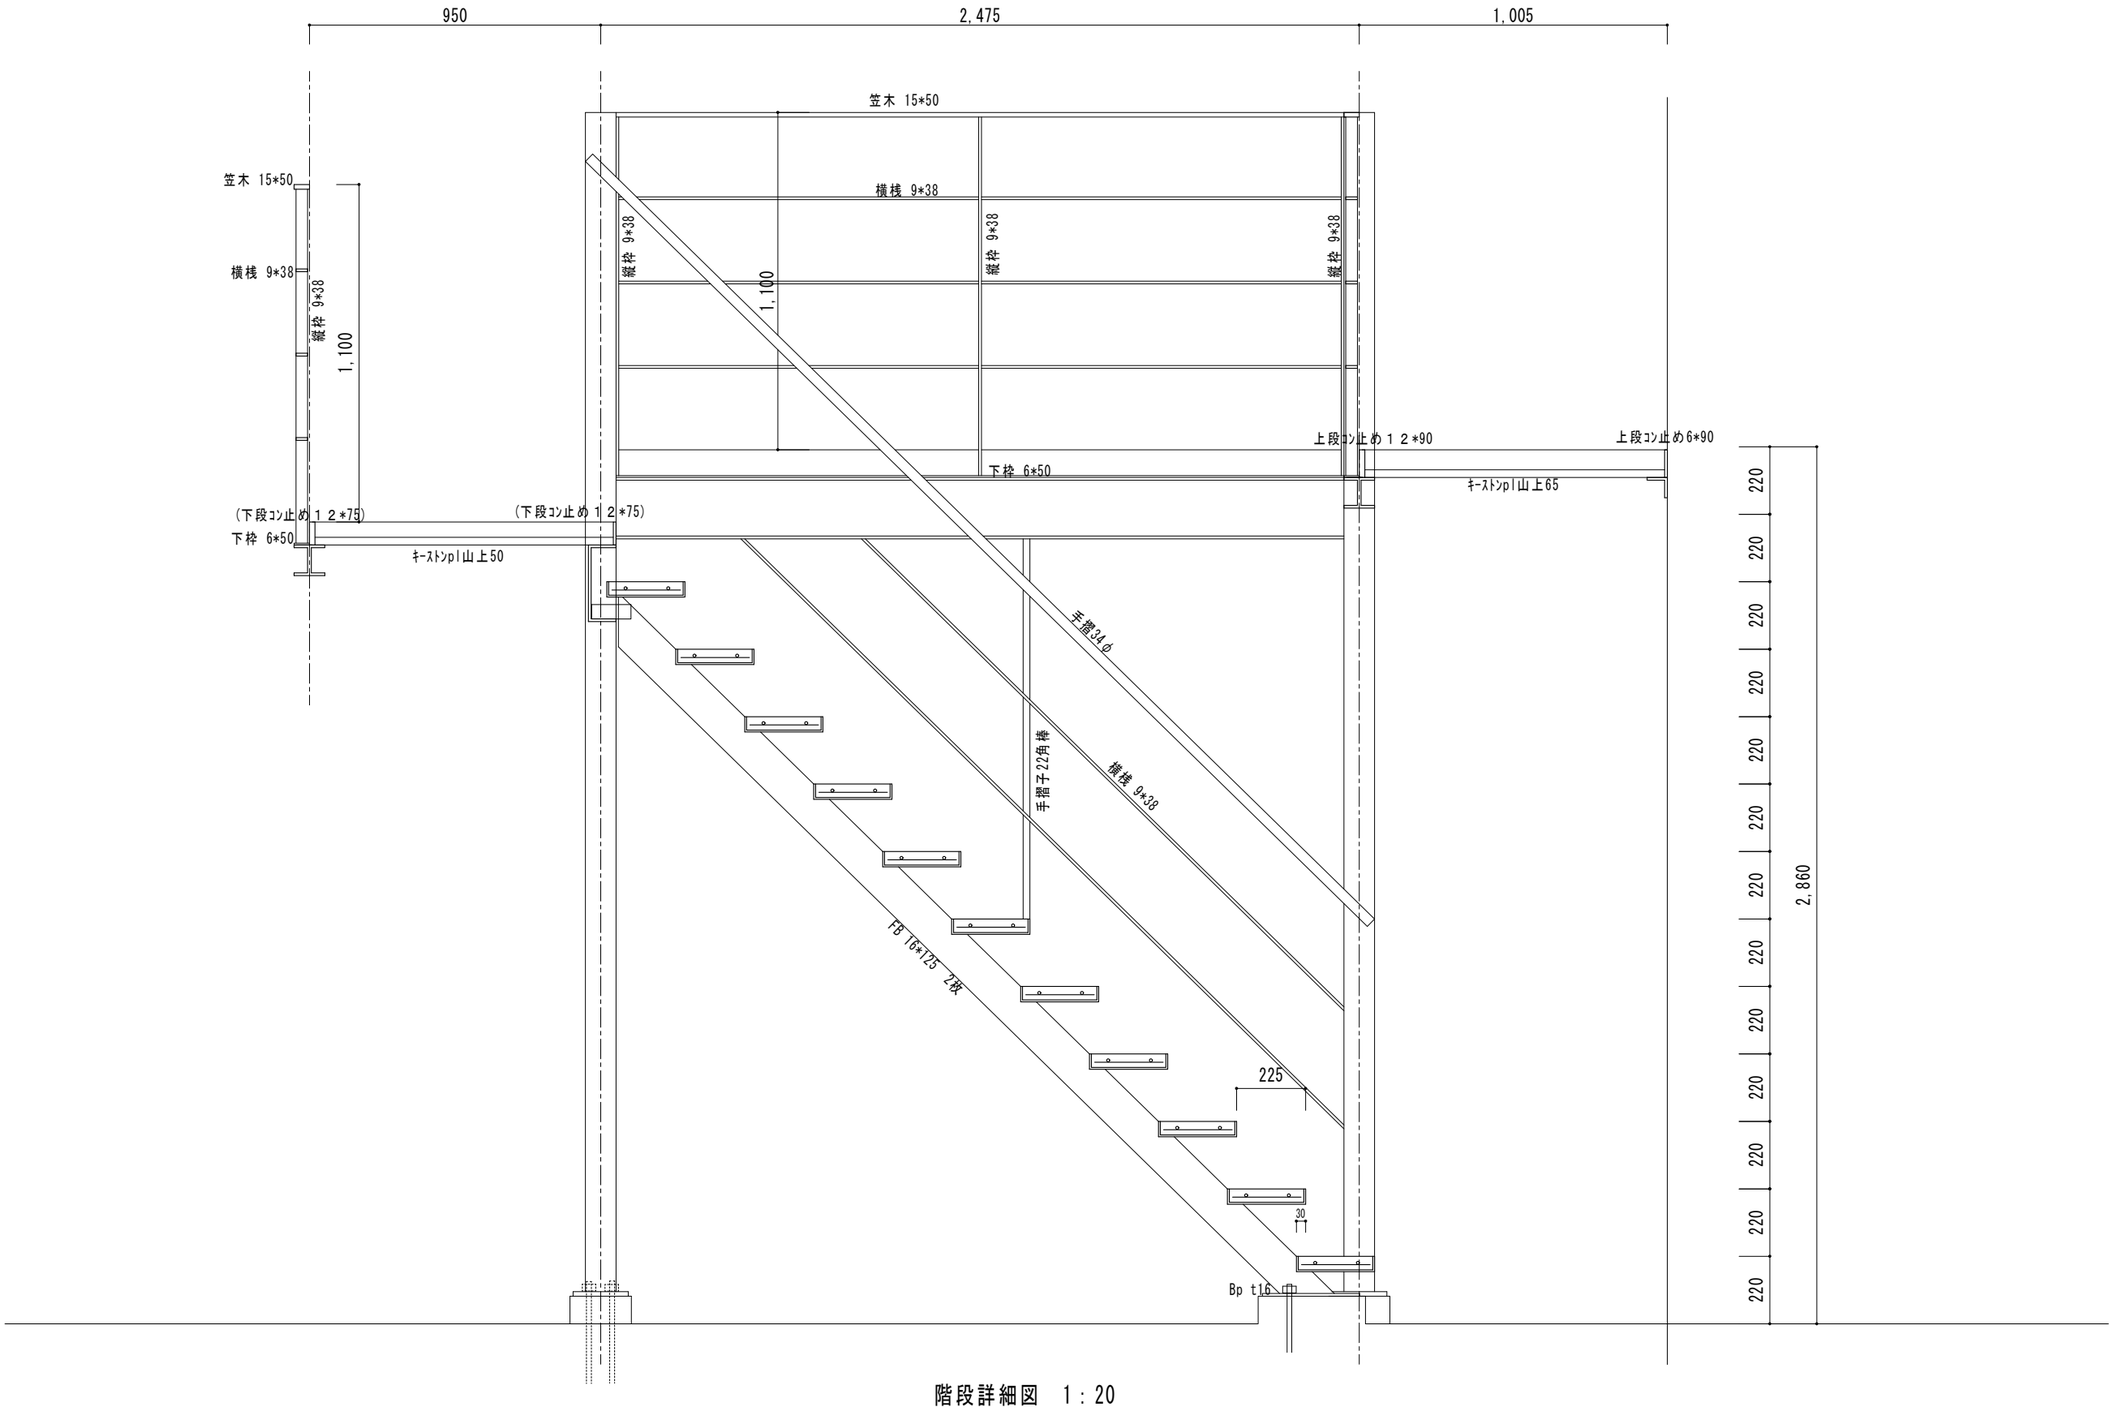
950
2,475
1,005
笠木 15*50
横桟 9*38
縦枠 9*38
縦枠 9*38
縦枠 9*38
1,100
1,100
上段ｺﾝ止め１２*90
上段ｺﾝ止め6*90
下枠 6*50
ｷｰｽﾄﾝpl山上65
(下段ｺﾝ止め１２*75)
(下段ｺﾝ止め１２*75)
下枠 6*50
ｷｰｽﾄﾝpl山上50
手摺34φ
手摺子22角棒
横桟 9*38
FB 16*125 2枚
225
30
Bp t16
220
220
220
220
220
220
220
220
220
220
220
220
2,860

階段詳細図　1：20