



1階平面図

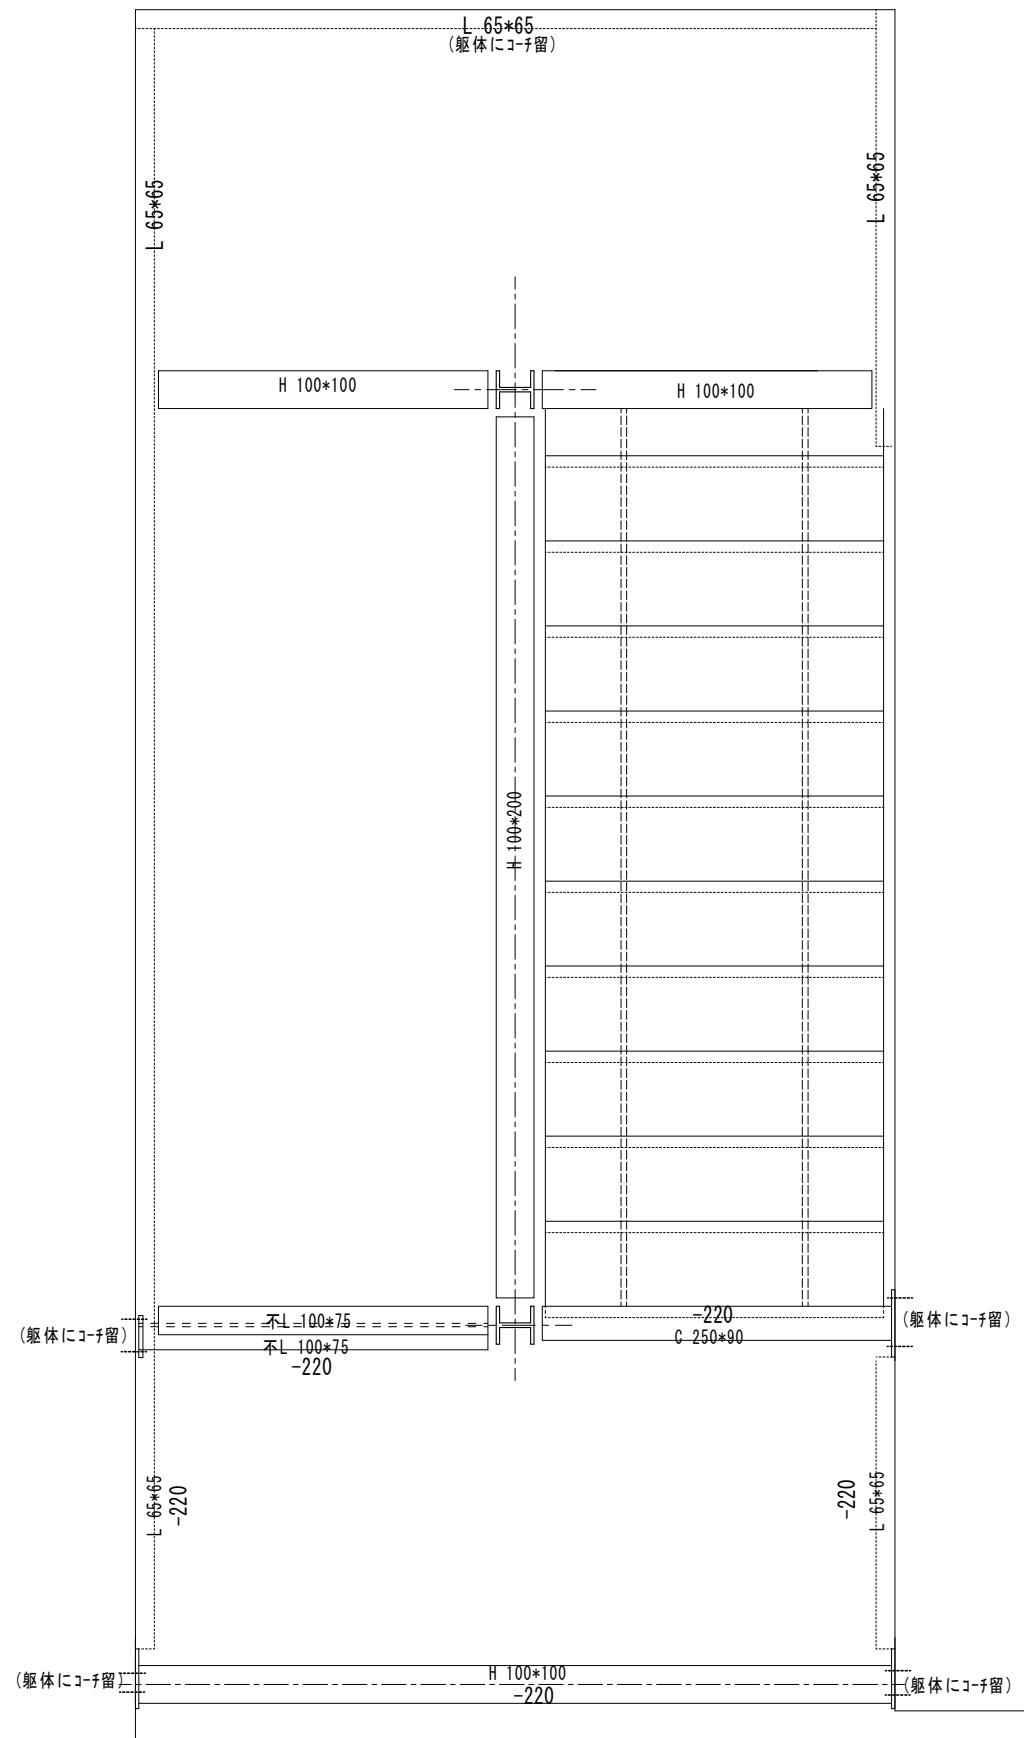

2階床伏図

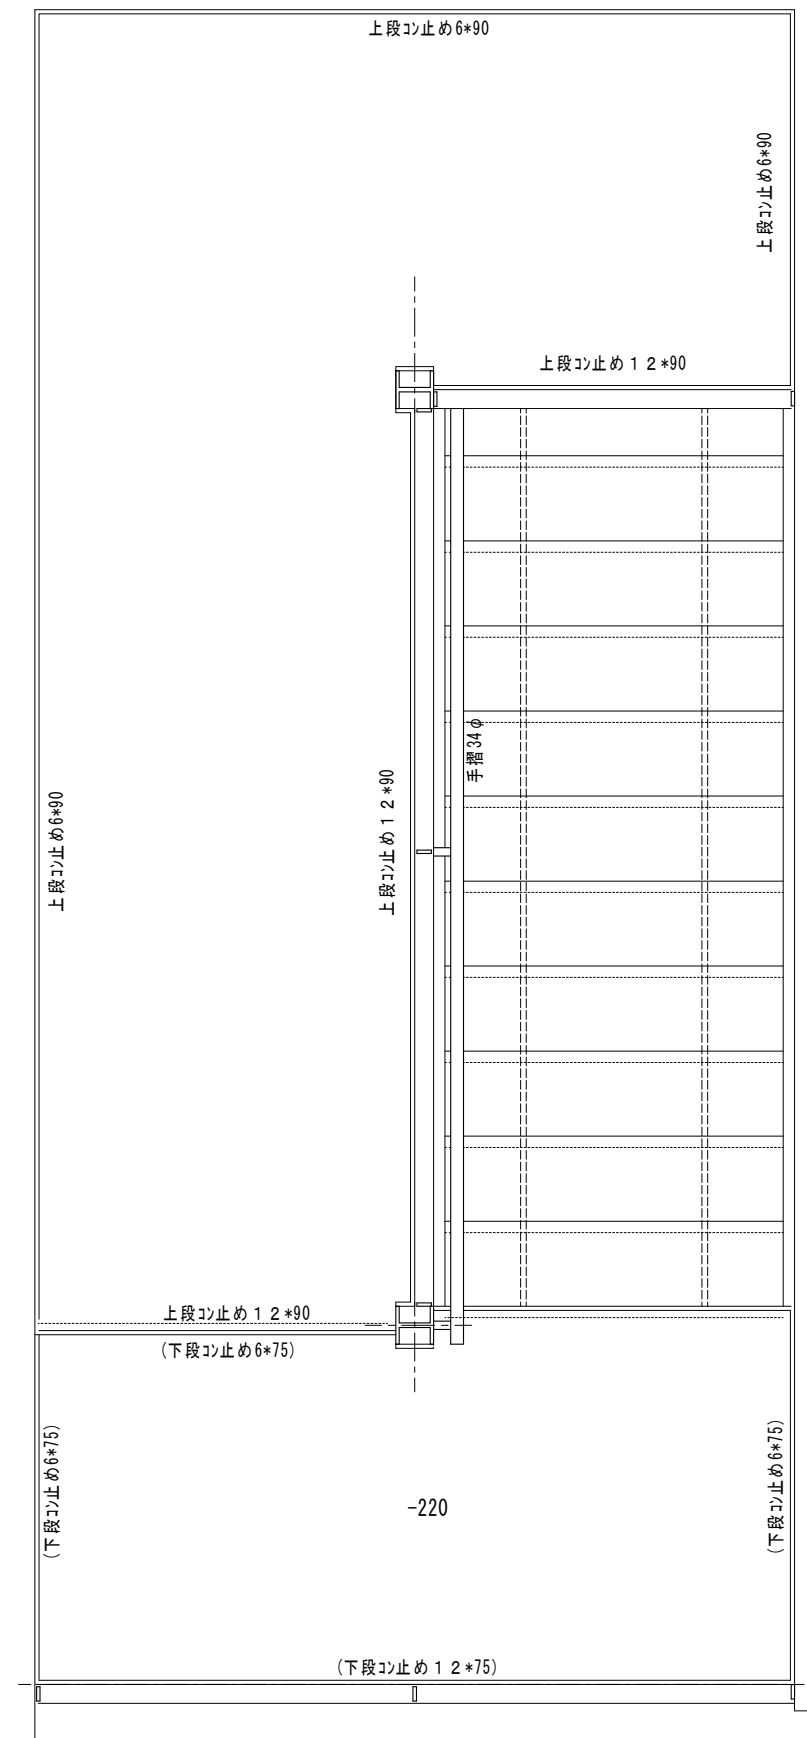

2階平面図