



YAMAMICHI

工事名

松居 崇 様邸

新築工事

図名

基礎伏図

縮尺

1/50



日付

R03. 11. 23


備考

凡例

○ M12アンカーボルト
基礎天端より100mm出し
※独立基礎も同じ

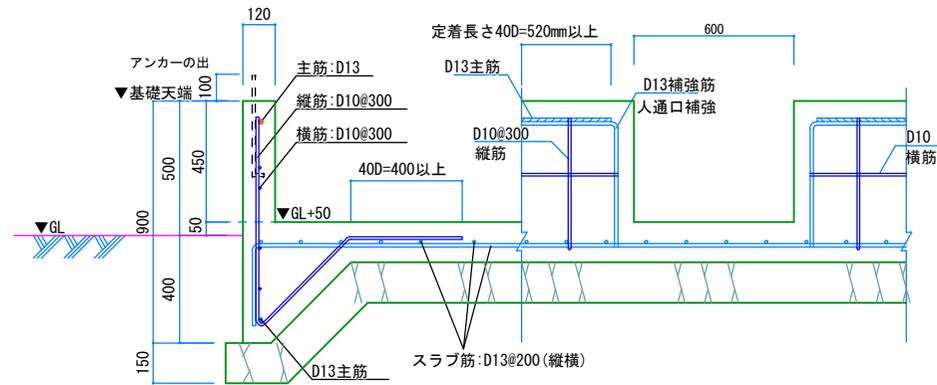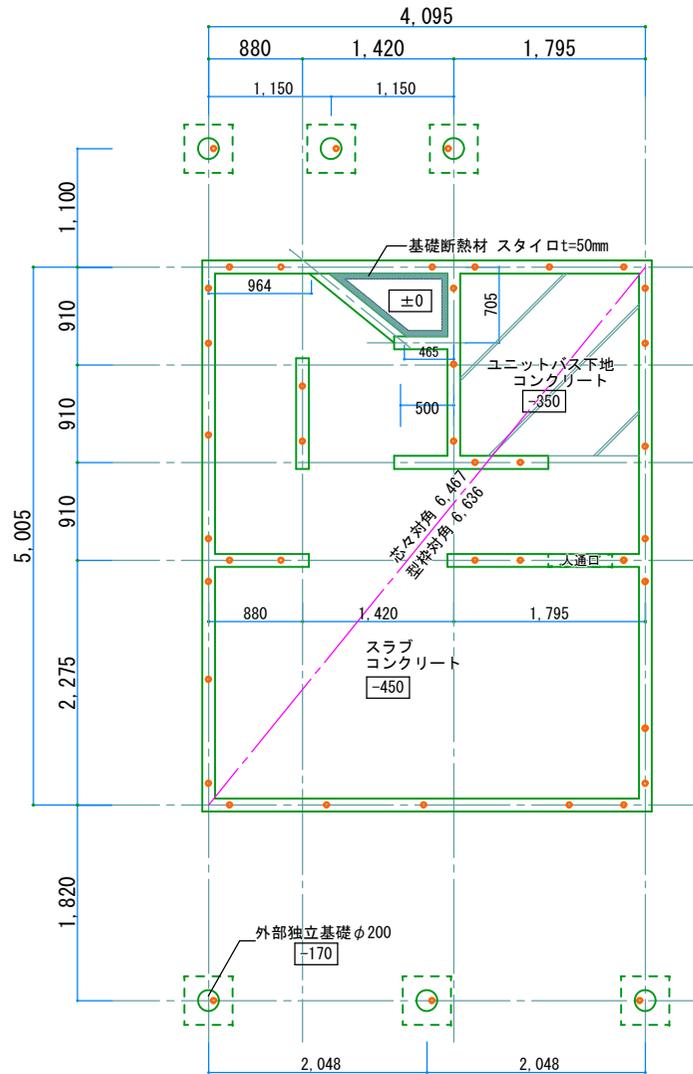

基礎断面図 S=1/20

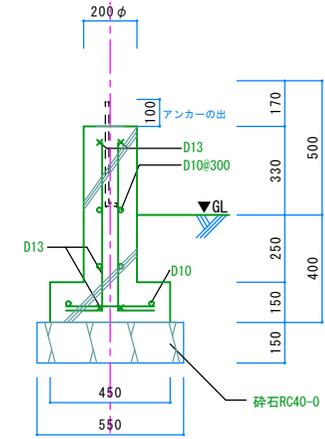

外部独立基礎断面図S=1/20

設計者

ヤマミチ 建築設計事務所

二級建築士事務所
岩手県知事登録
第あ(2306)3704号

管理建築士
二級建築士 田山祐智
(埼玉県 第24703号)

〒020-0403
岩手県盛岡市乙部14地割
76-3

TEL 019-696-3368
FAX 050-3730-9861





YAMAMICHI

工事名

松居 崇 様邸

新築工事

図名

案内図

縮尺

日付

R03.10.08

備考

設計者

ヤマミチ

建築設計事務所

二級建築士事務所

岩手県知事登録

第あ(2306)3704号

管理建築士

二級建築士 田山祐智

(埼玉県 第24703号)


〒020-0403

岩手県盛岡市乙部14地割

76-3

TEL 019-696-3368

FAX 050-3730-9861

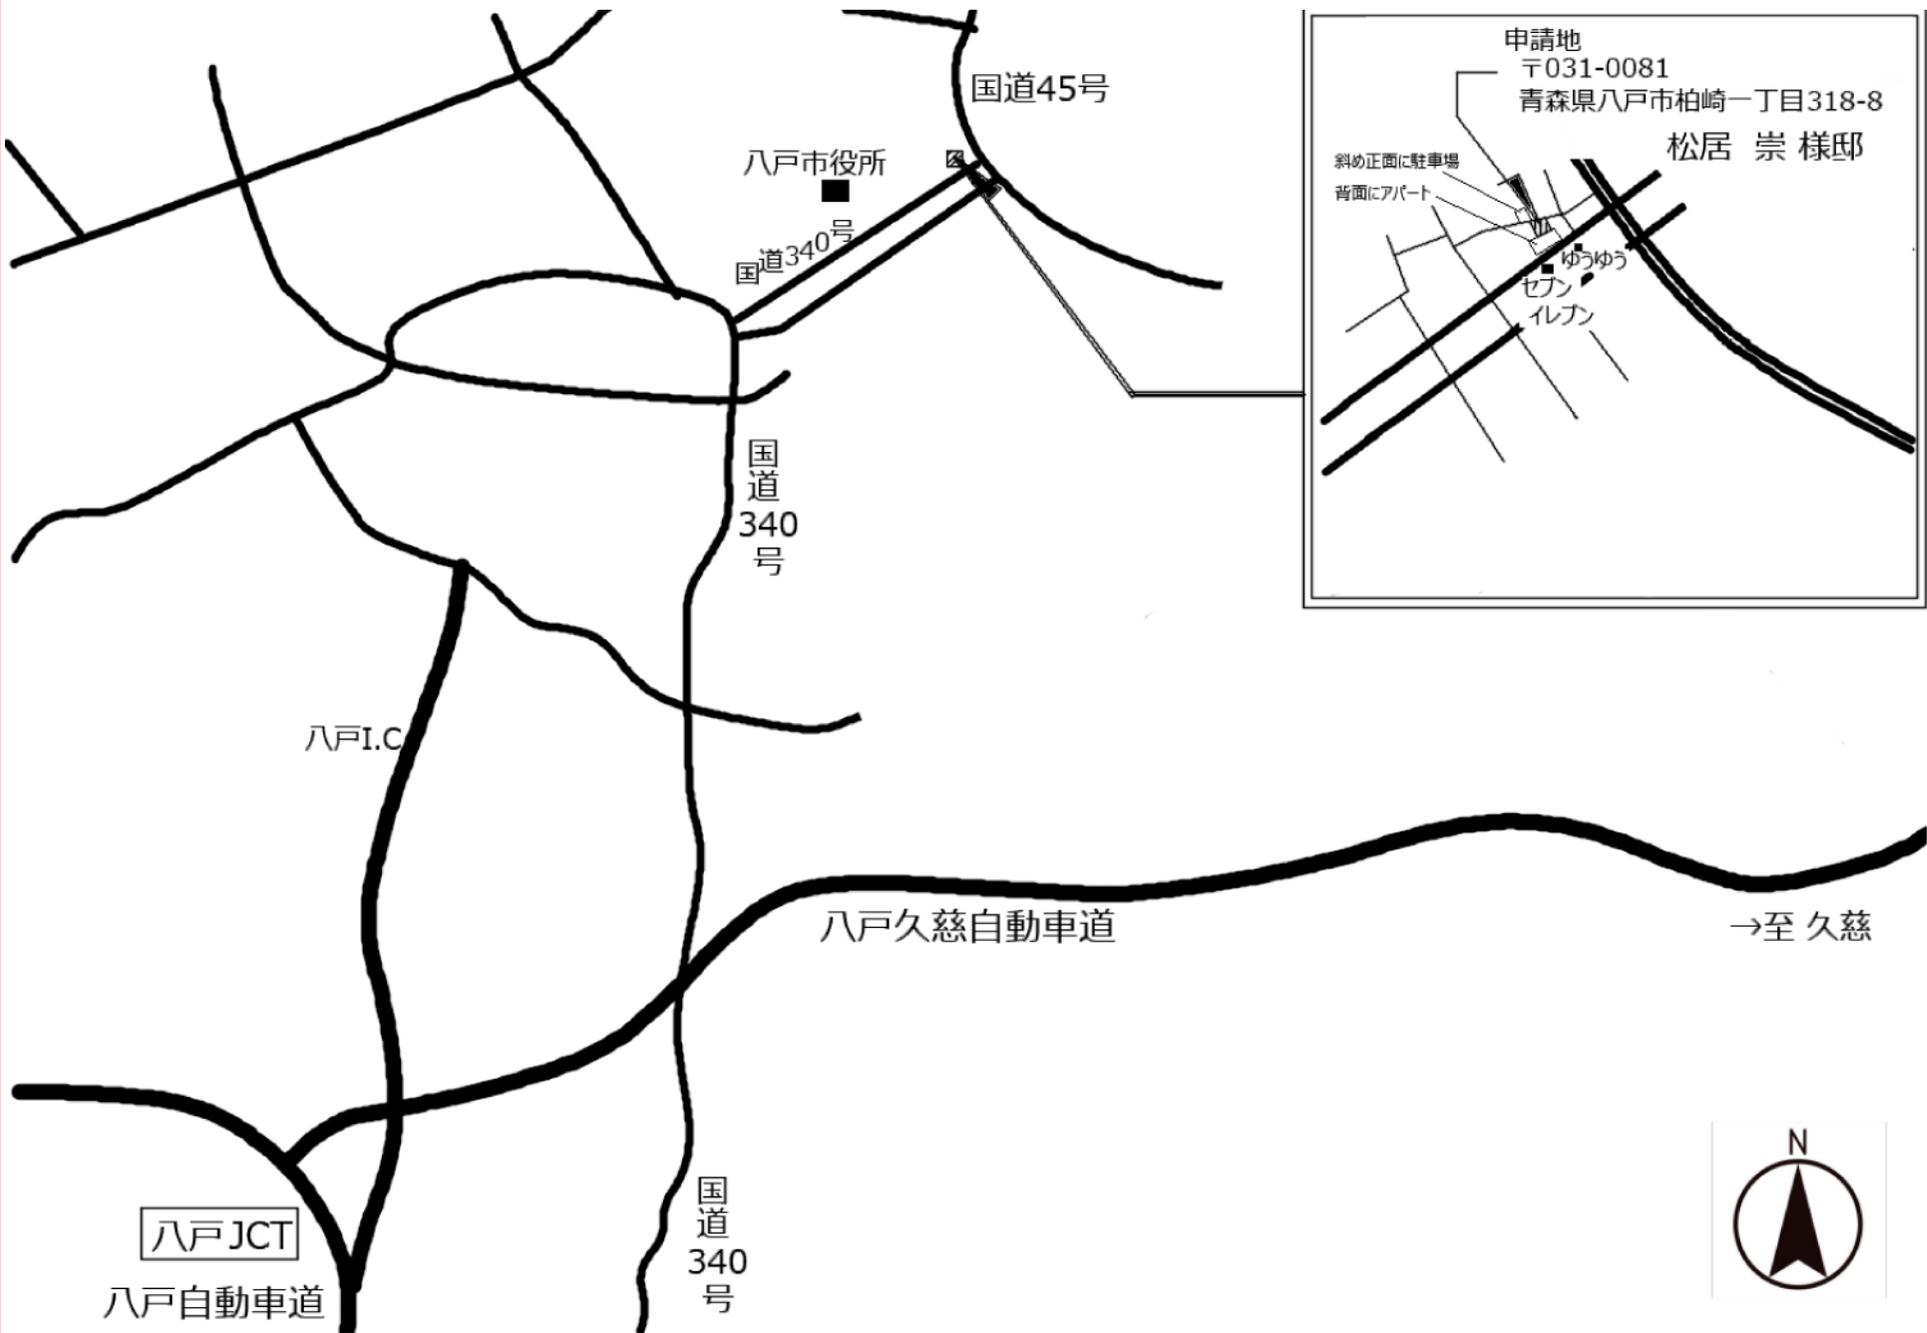

八戸JCT
八戸自動車道

国道
340
号

八戸久慈自動車道

→至 久慈

国道
340
号

国道45号

八戸市役所
国道340号


八戸I.C

申請地
千031-0081
青森県八戸市柏崎一丁目318-8

松居 崇 様邸

斜め正面に駐車場
背面にアパート
ゆうゆう
セン
イルナ

八戸

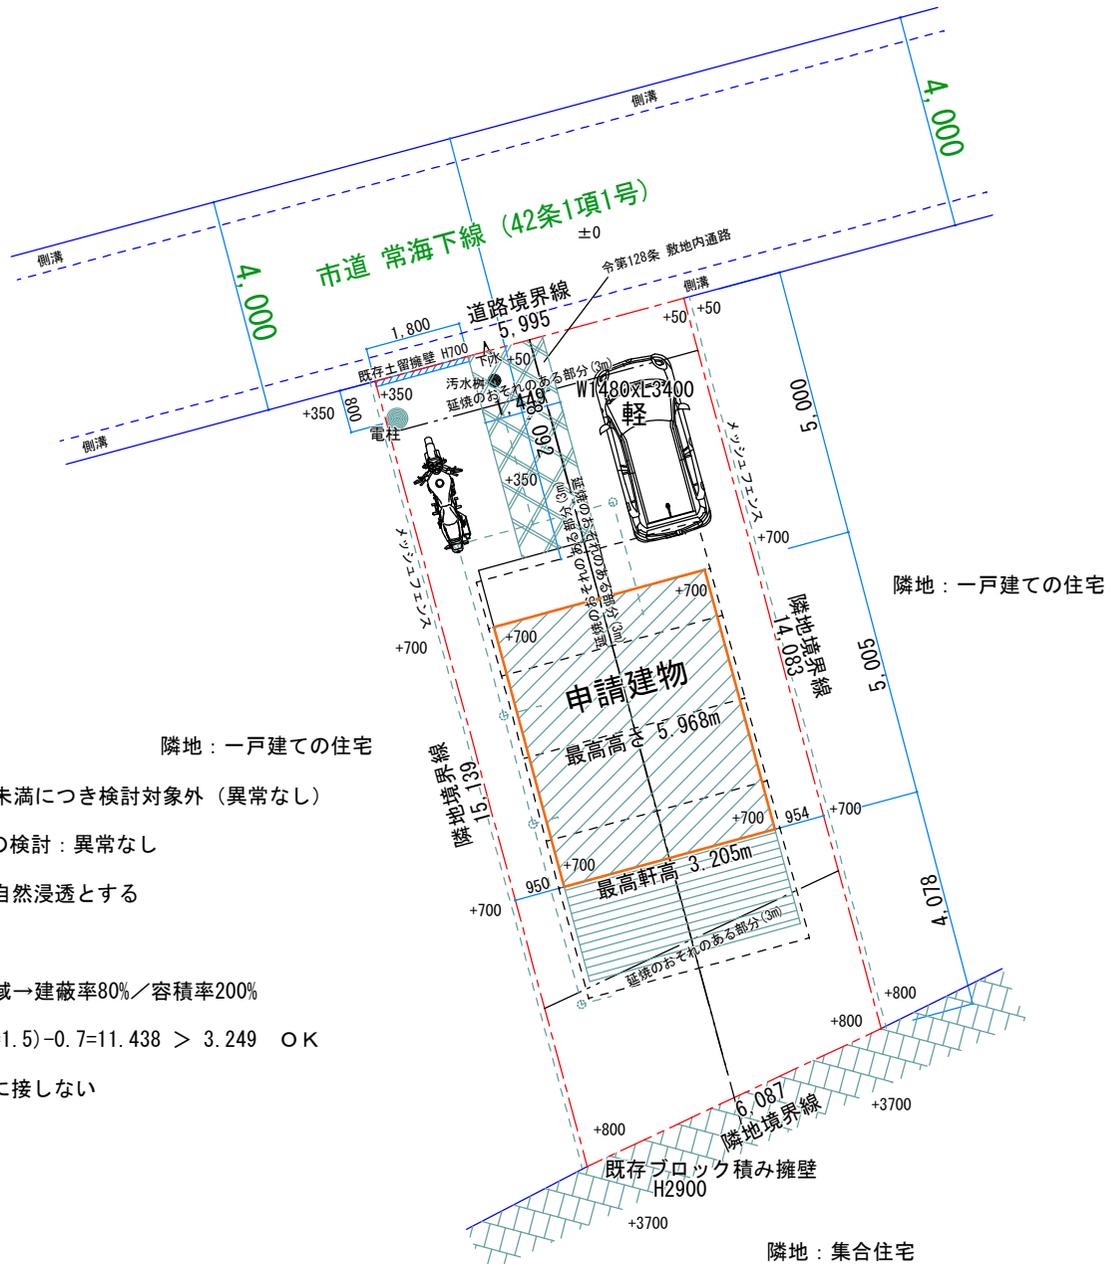

隣地：一戸建ての住宅

隣地：一戸建ての住宅

隣地：集合住宅

※がけ検討：擁壁高さ3m未満につき検討対象外（異常なし）

└ 安全性の検討：異常なし

※雨水処理：宅地内にて自然浸透とする

※都市計画区域：区域内

※用途地域：近隣商業地域→建蔽率80%/容積率200%

※道路斜線制限： $(8.092 \times 1.5) - 0.7 = 11.438 > 3.249$ ○K

※隣地斜線制限：明らかに接しない

※防火地域：準防火地域

※地区規制：指定なし

※建築協定：指定なし

※埋蔵文化財：包蔵地該当なし



YAMAMICHI

工事名
松居 崇 様邸
新築工事

図名
配置図

縮尺
1/100

日付
R03.10.21

備考

設計者
ヤマミチ
建築設計事務所

二級建築士事務所
岩手県知事登録
第あ(2306)3704号

管理建築士
二級建築士 田山 祐智
(埼玉県 第24703号)

〒020-0403
岩手県盛岡市乙部14地割
76-3

TEL 019-696-3368
FAX 050-3730-9861

