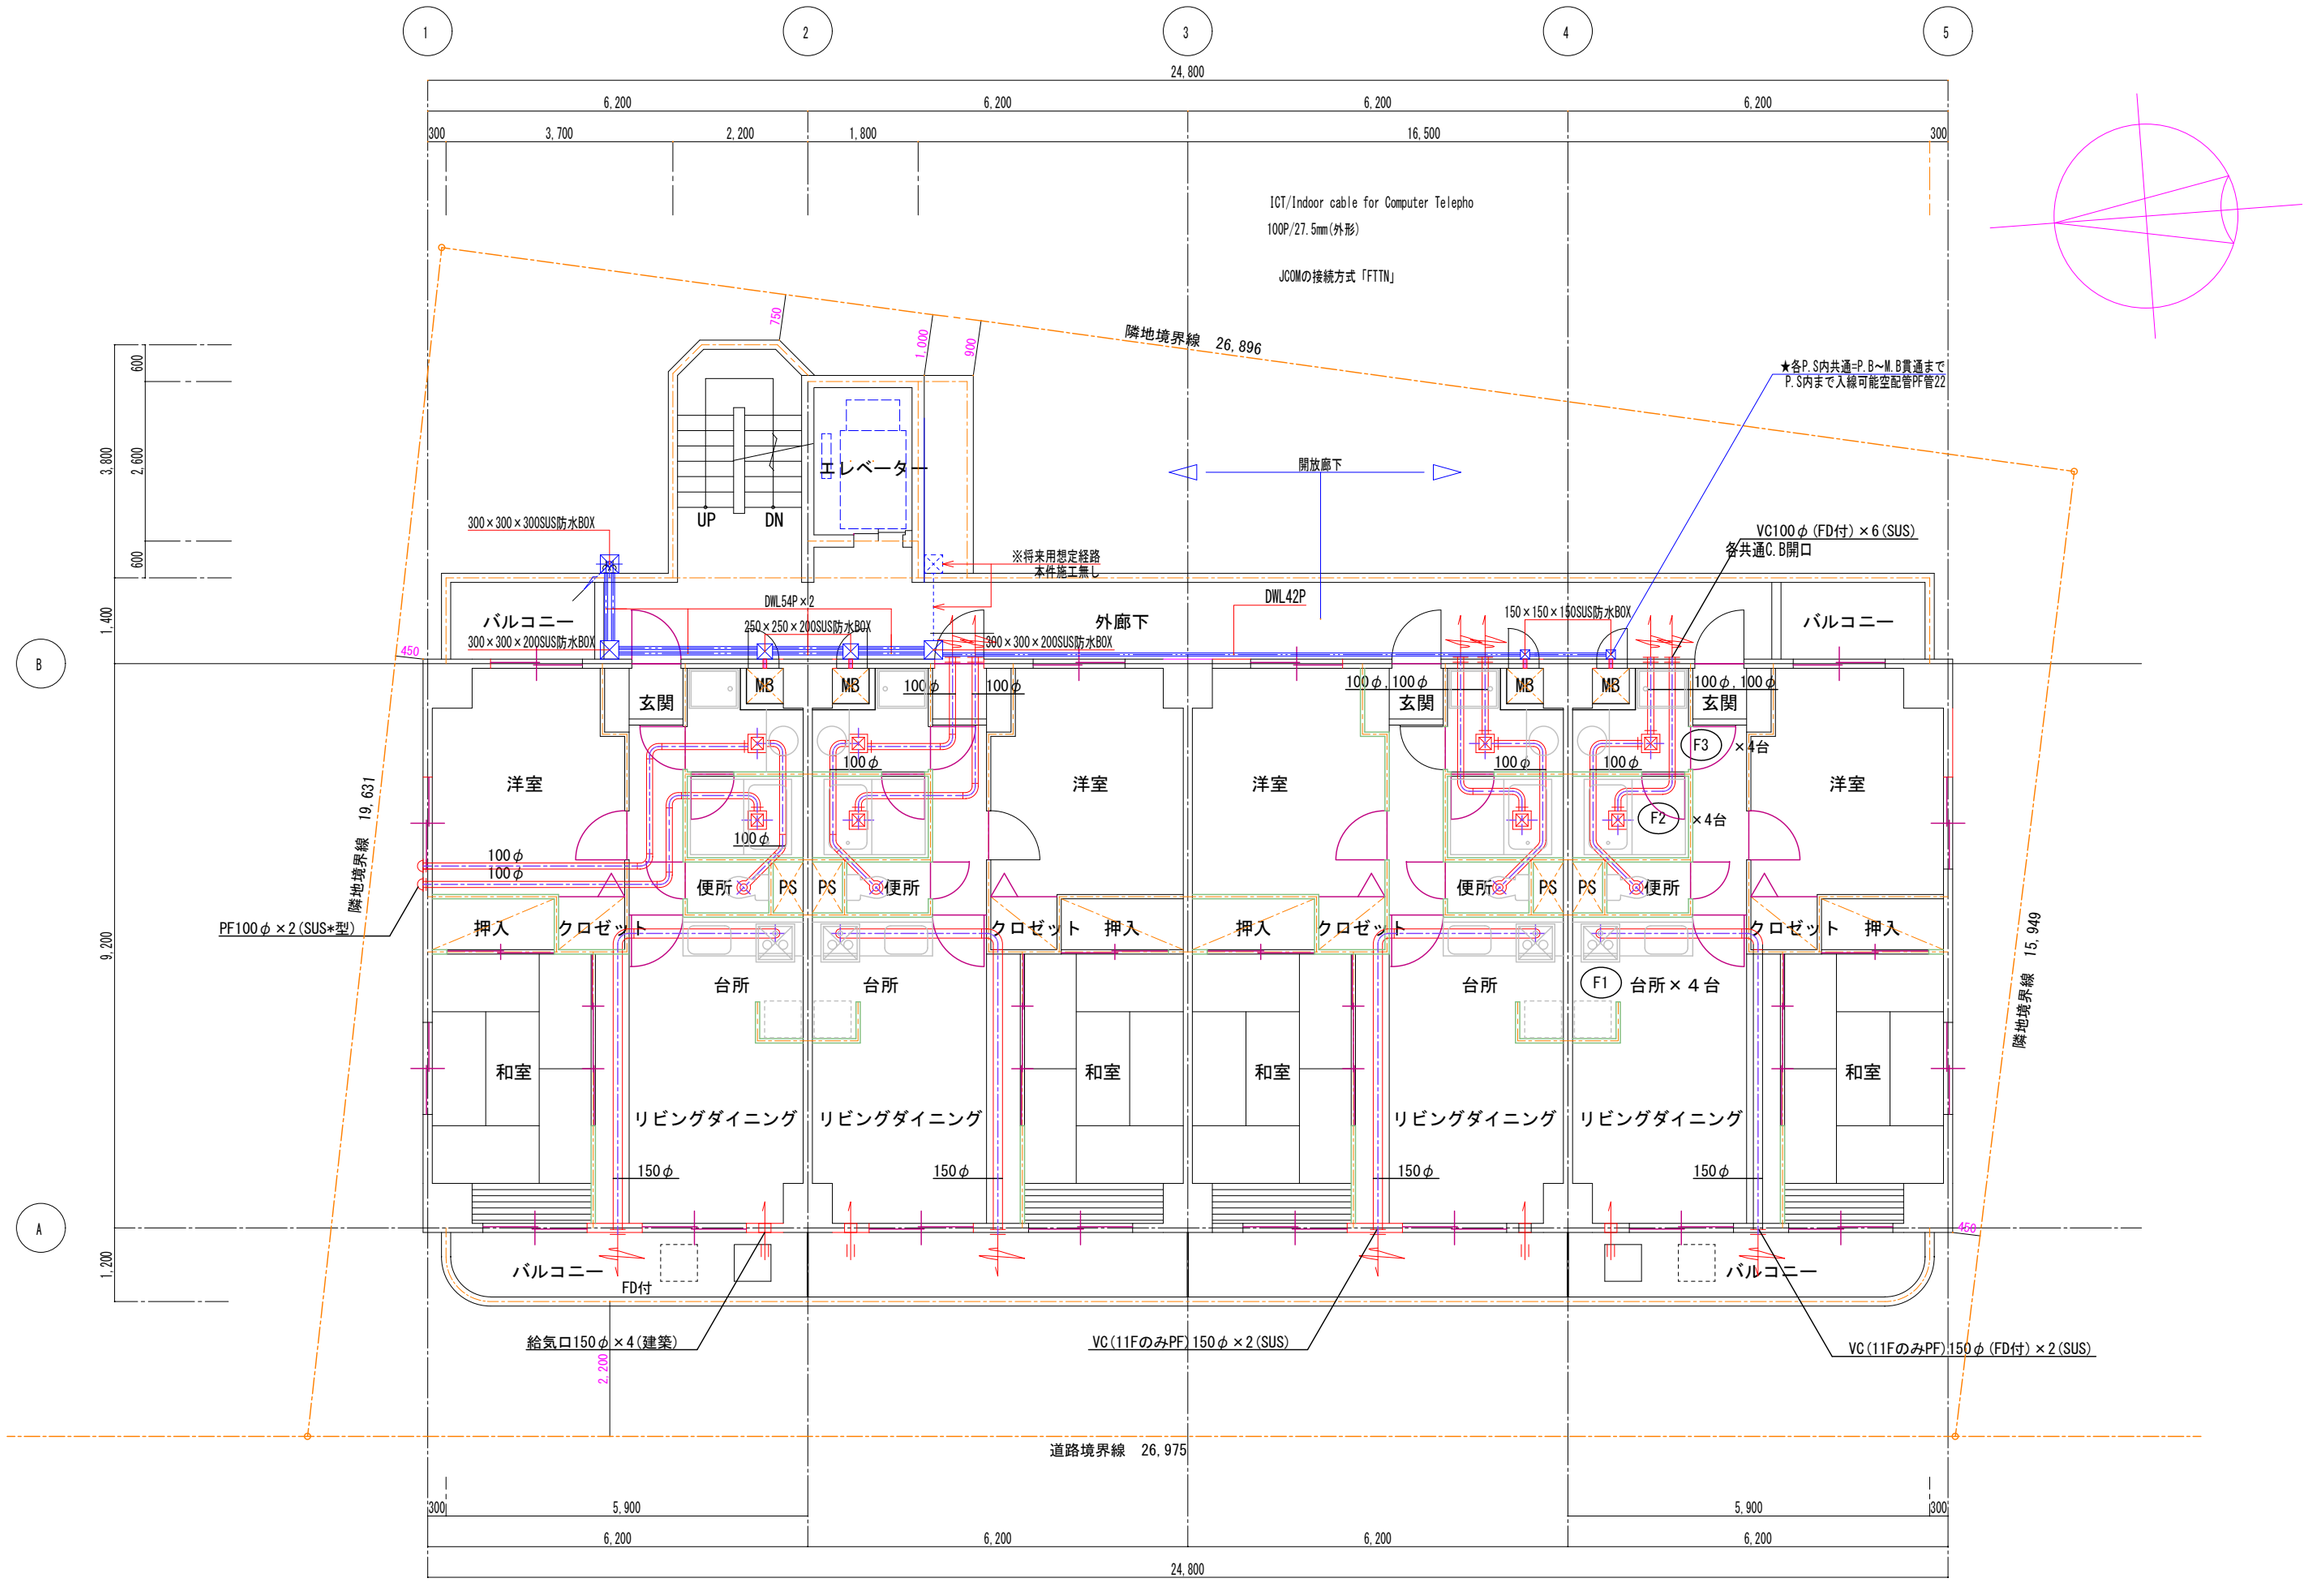

特記事項

工事名称	Hill East SS	年月日 2022. 10. 08	図面番号
工事場所		縮尺 1/100	N-02
図面名称	2階平面図/ネット回線新設図		