

		A ₄	B	7F	C ₁	②	D	D	C
		A ₃	A	B	6F	C ₁	②	②	C
		A ₂	A	B	5F	C ₁	②	D	C
B ₁	A ₁	A	B	4F	C ₁	②	D	D	C
B ₁	A ₁	A	B	3F	C ₁	②	D	D	C
B ₁	A ₁	A	B	2F	C ₁	②	D	D	C
B ₁	A ₁	A	B	1F	C ₁	②	D	D	C

D

TYPE

1/80

3LDK


■住居専有面積 / 57.42㎡ (17.36坪)

■バルコニー面積 / 7.56㎡ (2.28坪)

※1階107、108号室は専用庭19.00㎡ (5.74坪) が付きます。

109号室は専用庭18.00㎡ (5.44坪) が付きます。

形状は敷地配置図をご確認ください。

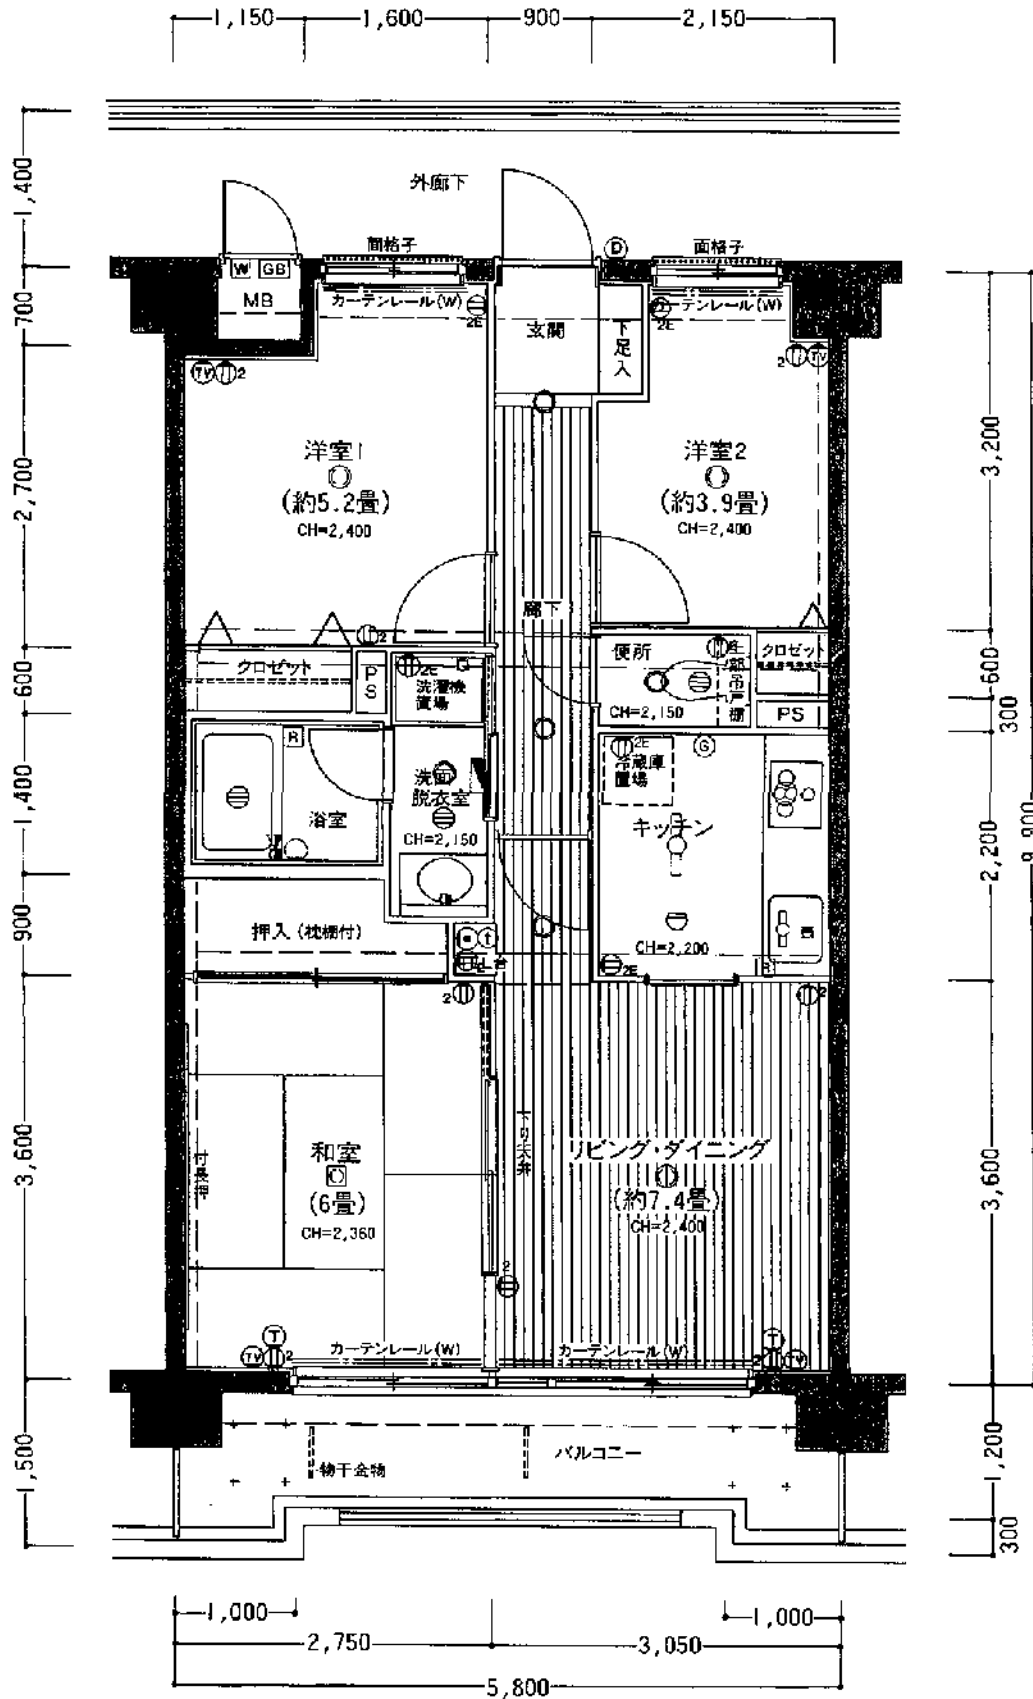

■凡例

- ② 2口コンセント
- ⓔ アース付コンセント
- ⓔE アース付2口コンセント
- ブラケット
- 引掛シーリング
- ダウンシーリングライト
- 電話用アウトレット
- TV TV アウトレット
- Ⓜ インターホン子機
- Ⓜ インターホン親機
- 天井付蛍光灯
- 棚下灯
- 換気扇
- 換気口
- 火災報知器
- Ⓜ ガス漏警報器
- Ⓜ 給湯器リモコン
- 水栓
- 混合栓
- シャワー
- Ⓜ 積算電力計
- Ⓜ 各戸分電盤
- Ⓜ ガス給湯器

