

X1-X1 断面図

X2-X2 断面図

株式会社コプラネット

一級建築士事務所 東京都知事登録 第62824号
一級建築士 第284924号 鈴木 一孝

PROJECT

(仮称) 横網 2丁目計画

DRAWING TITLE

断面図 1

SCALE


1/100

DATE

2018. 12. 10

No.

A-17

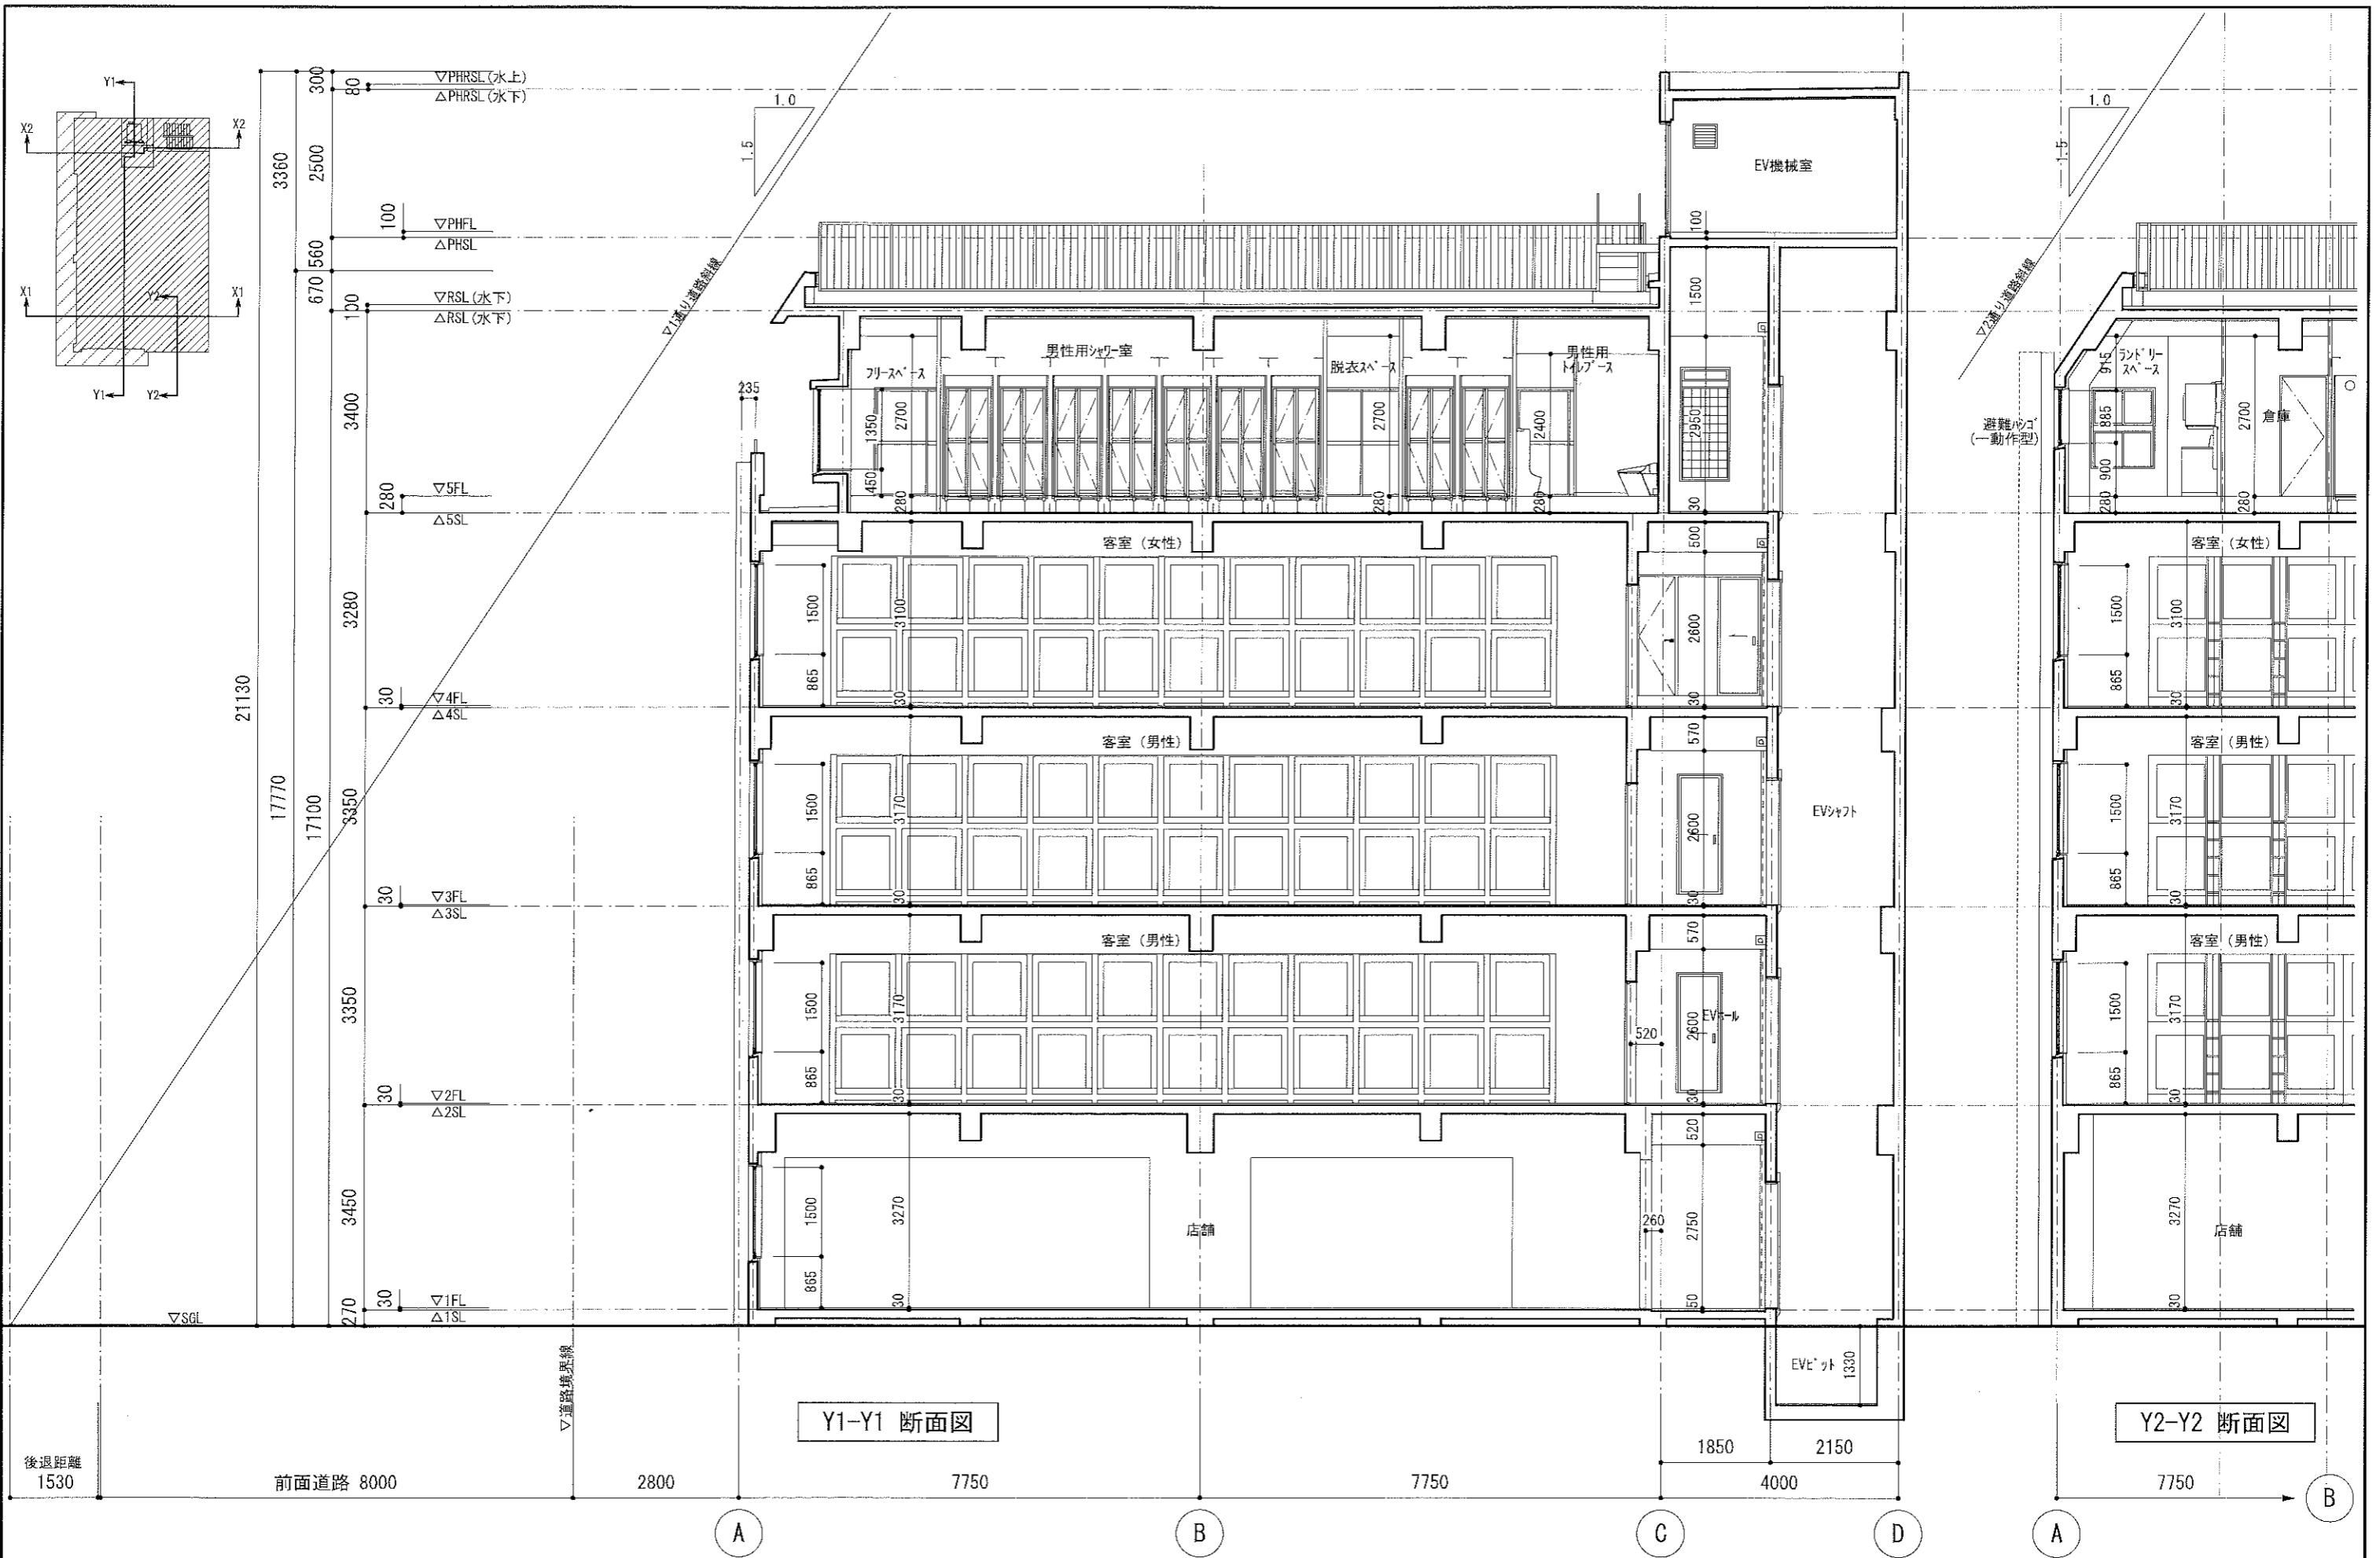

Y1-Y1 断面図

Y2-Y2 断面図

後退距離 1530
 前面道路 8000
 2800
 7750
 7750
 1850 2150
 4000
 7750
 A B C D A B