


◆ …排水位置

※寸法はスケールにより採寸。現地寸法を優先する。


	日宝パティオ曾根崎 5F 寿司松井別邸	改装工事	A-01
	現況平面図	S = 1/50	20220223

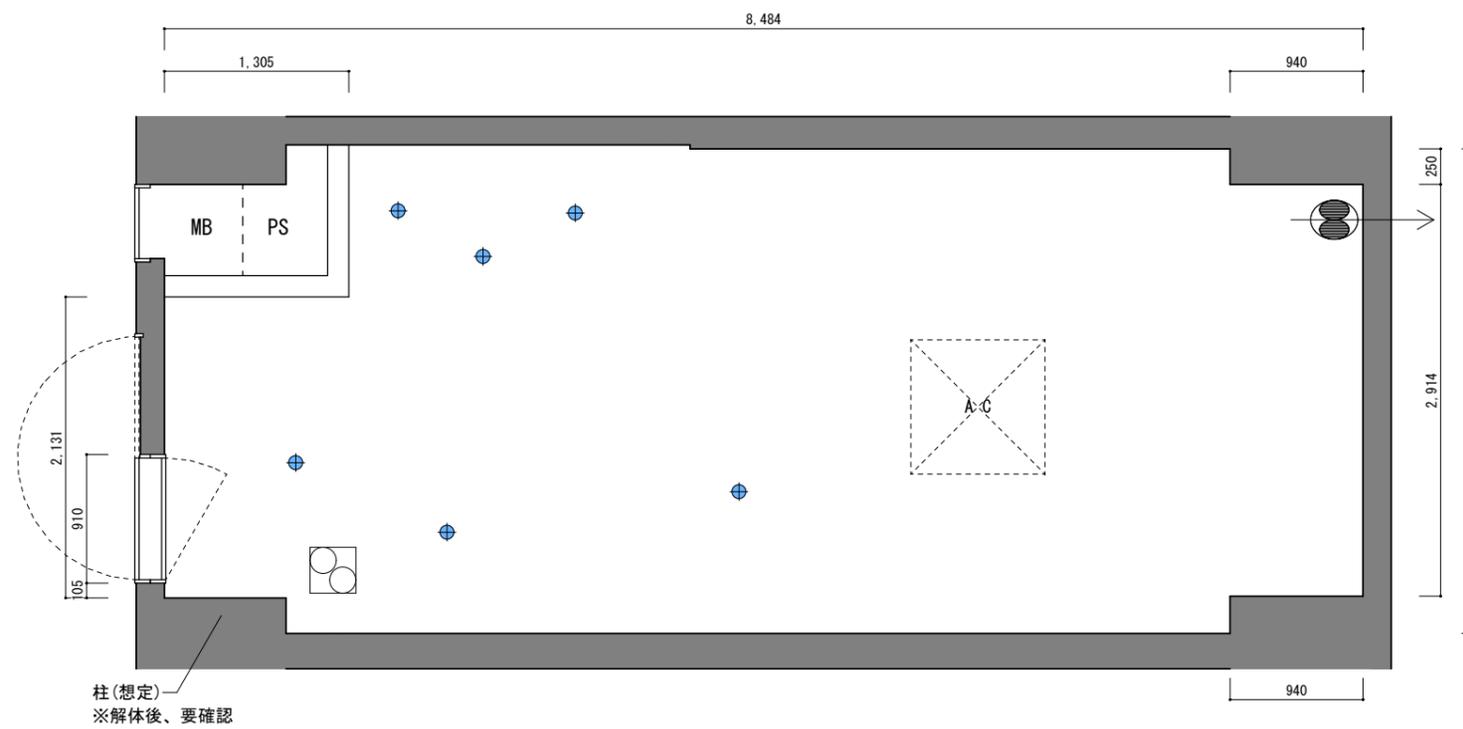

⊕ …排水位置

※寸法はスケールにより採寸。現地寸法を優先する。

	日宝パティオ曾根崎 5F 寿司松井別邸	改装工事	A-02
	躯体図 (想定)	S = 1/50	20220223

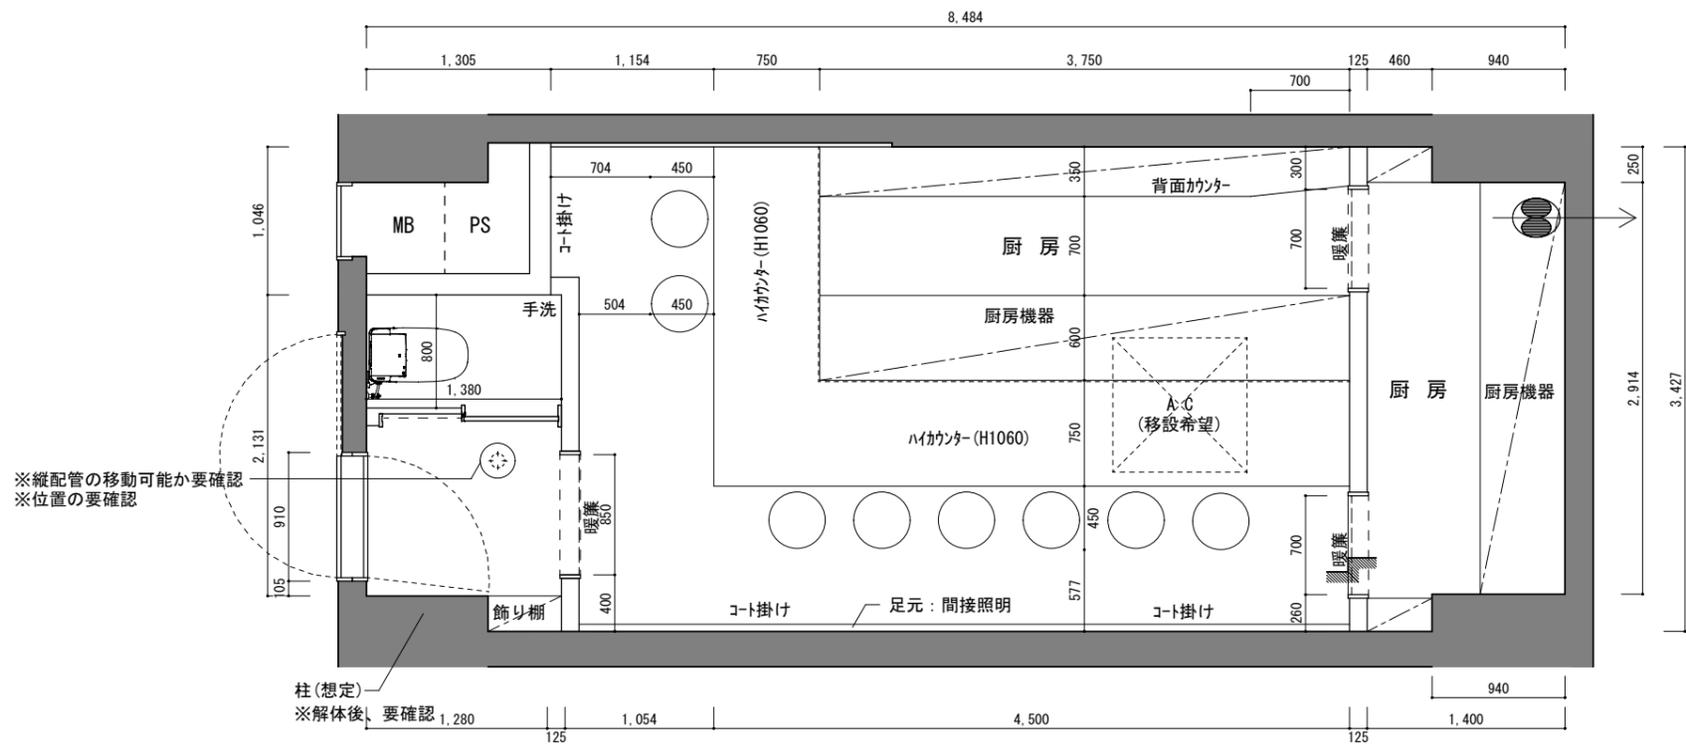

< 席数表 >

	カウンター		合計
席数	8		8

	日宝パティオ曾根崎 5F 寿司松井別邸	改装工事	A-03
	計画図	S = 1/50	20220223