



照明位置図面

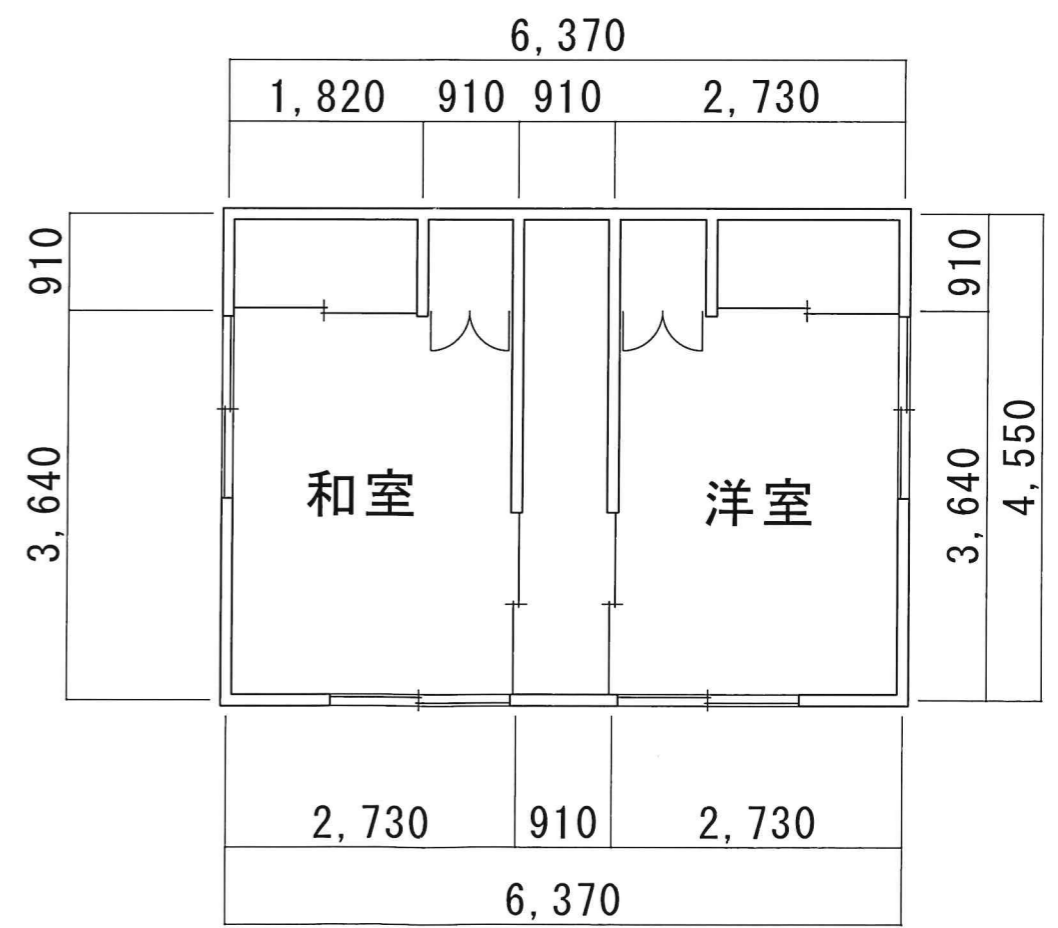


宗像市池田現状図面S=1/50

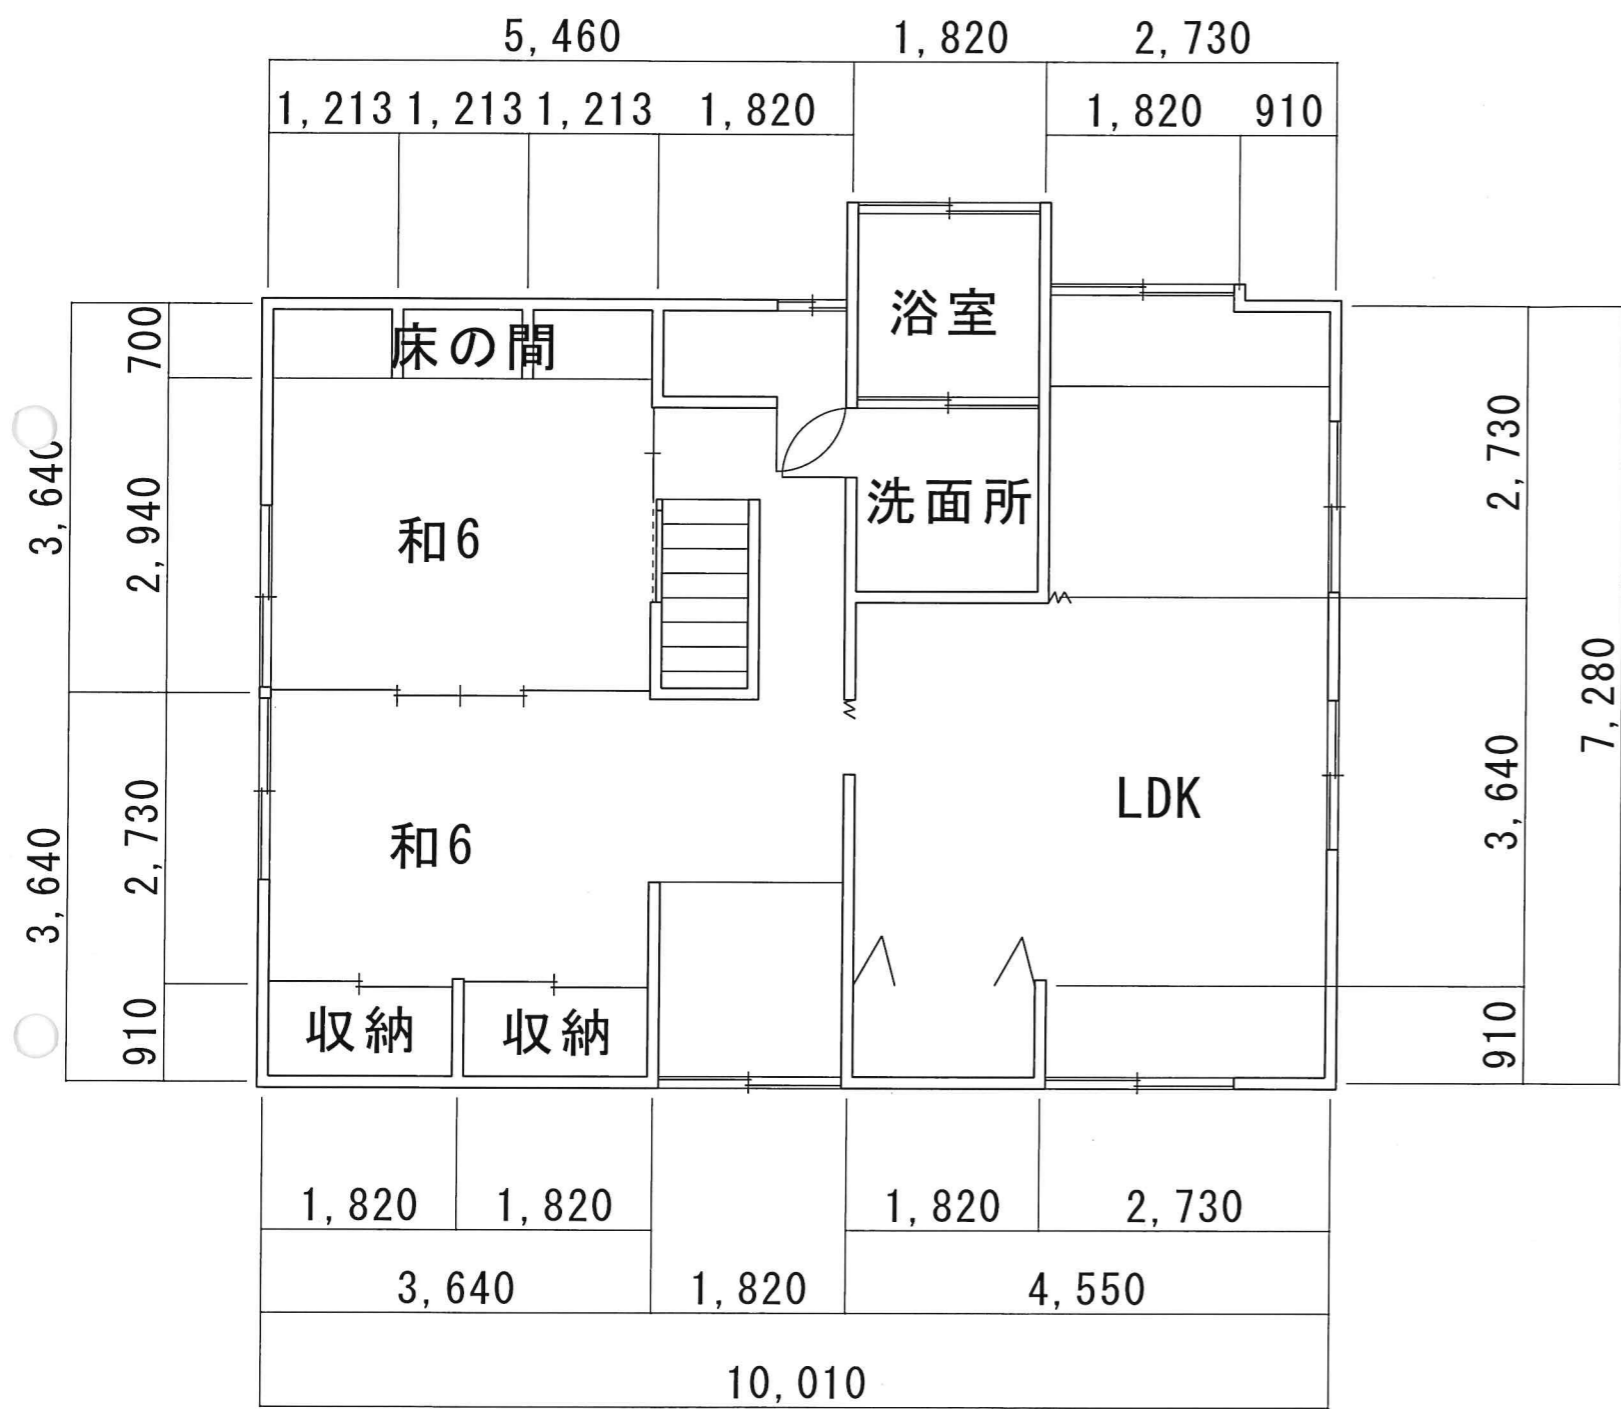

ふすま：張替
玄関ドア新調

LDKドア新調

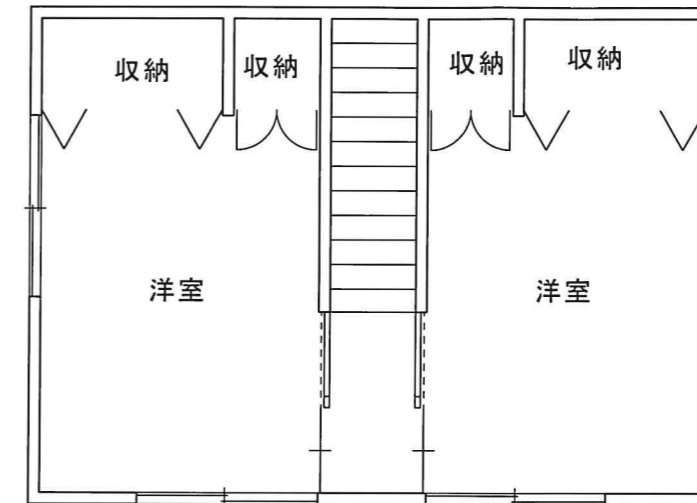

2F収納建具新調

2階入り口建具新調(引違→片引き)

開口室内建具(建具屋注文)

2階建具はユニット

建具図面