


(株)ANK EXPRESS 新設事務所 レイアウト図

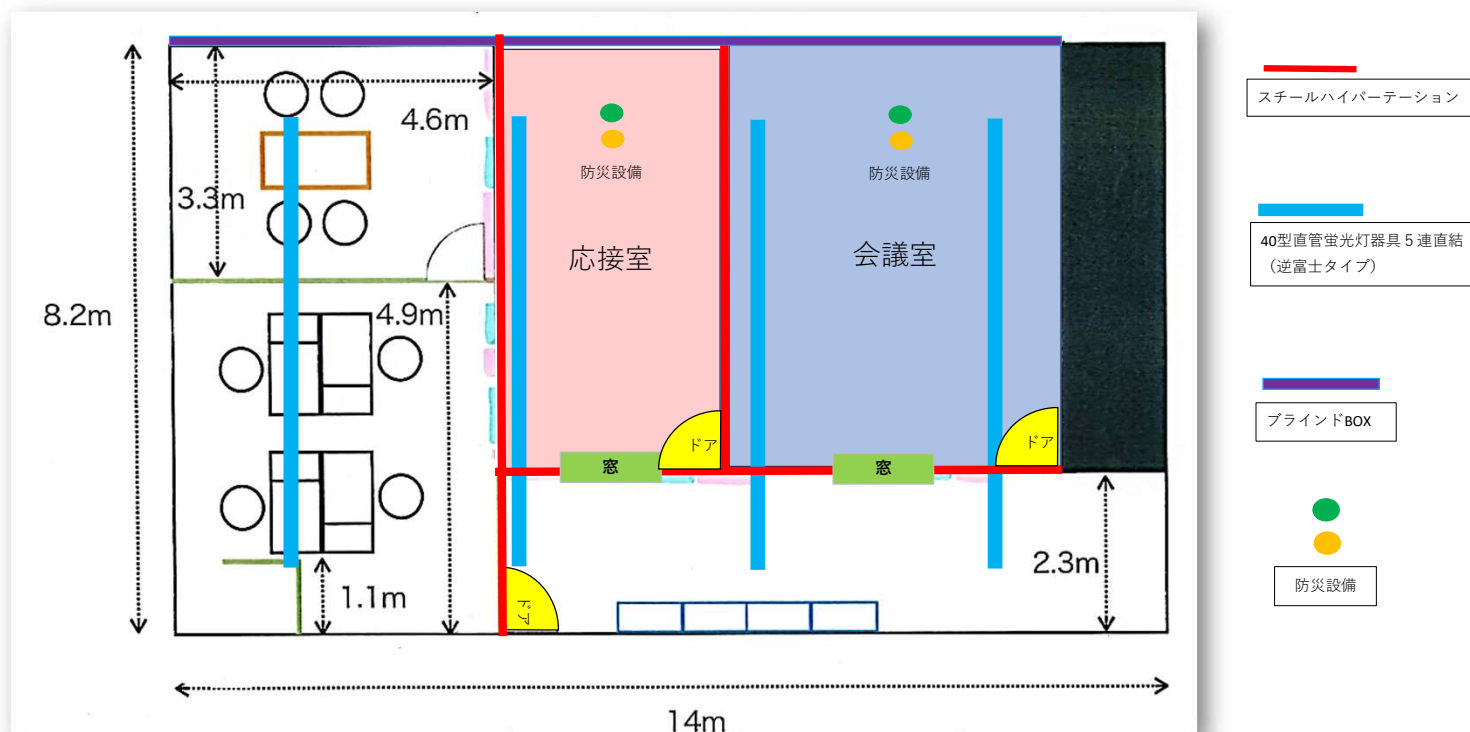

施工依頼詳細

- ① タイルカーペット貼り替え & 古いものの廃棄
- ② スチールハイパーテーションの設置 (ドア x 3、窓 x 2、全長ドア含め約22m、ある程度の遮音性を希望)
 <併発するorしそうな工事>
 - A. 図面上部が一面ビル窓、ブラインドboxがあり、ハイパーテーションの終端2か所が接する部分の隙間を埋める工事也希望
 (遮音性がある程度確保できればOK)
 - B. 既存の天井照明40型が5連直列の4列になっており、どうしてもパーテーションと交差する箇所が出てくるので、
 天井照明の処理を最安値で希望 (註明は特にこだわりありませんが、LEDと蛍光灯でそこまで金額が変わらなければLEDを希望)
 - C. 必要最低限かつ最安値の防災工事 (ビル管理会社にお問合せをお願いします)
- ③ 電源タップの新設と、LAN配線
 (OAフロア)