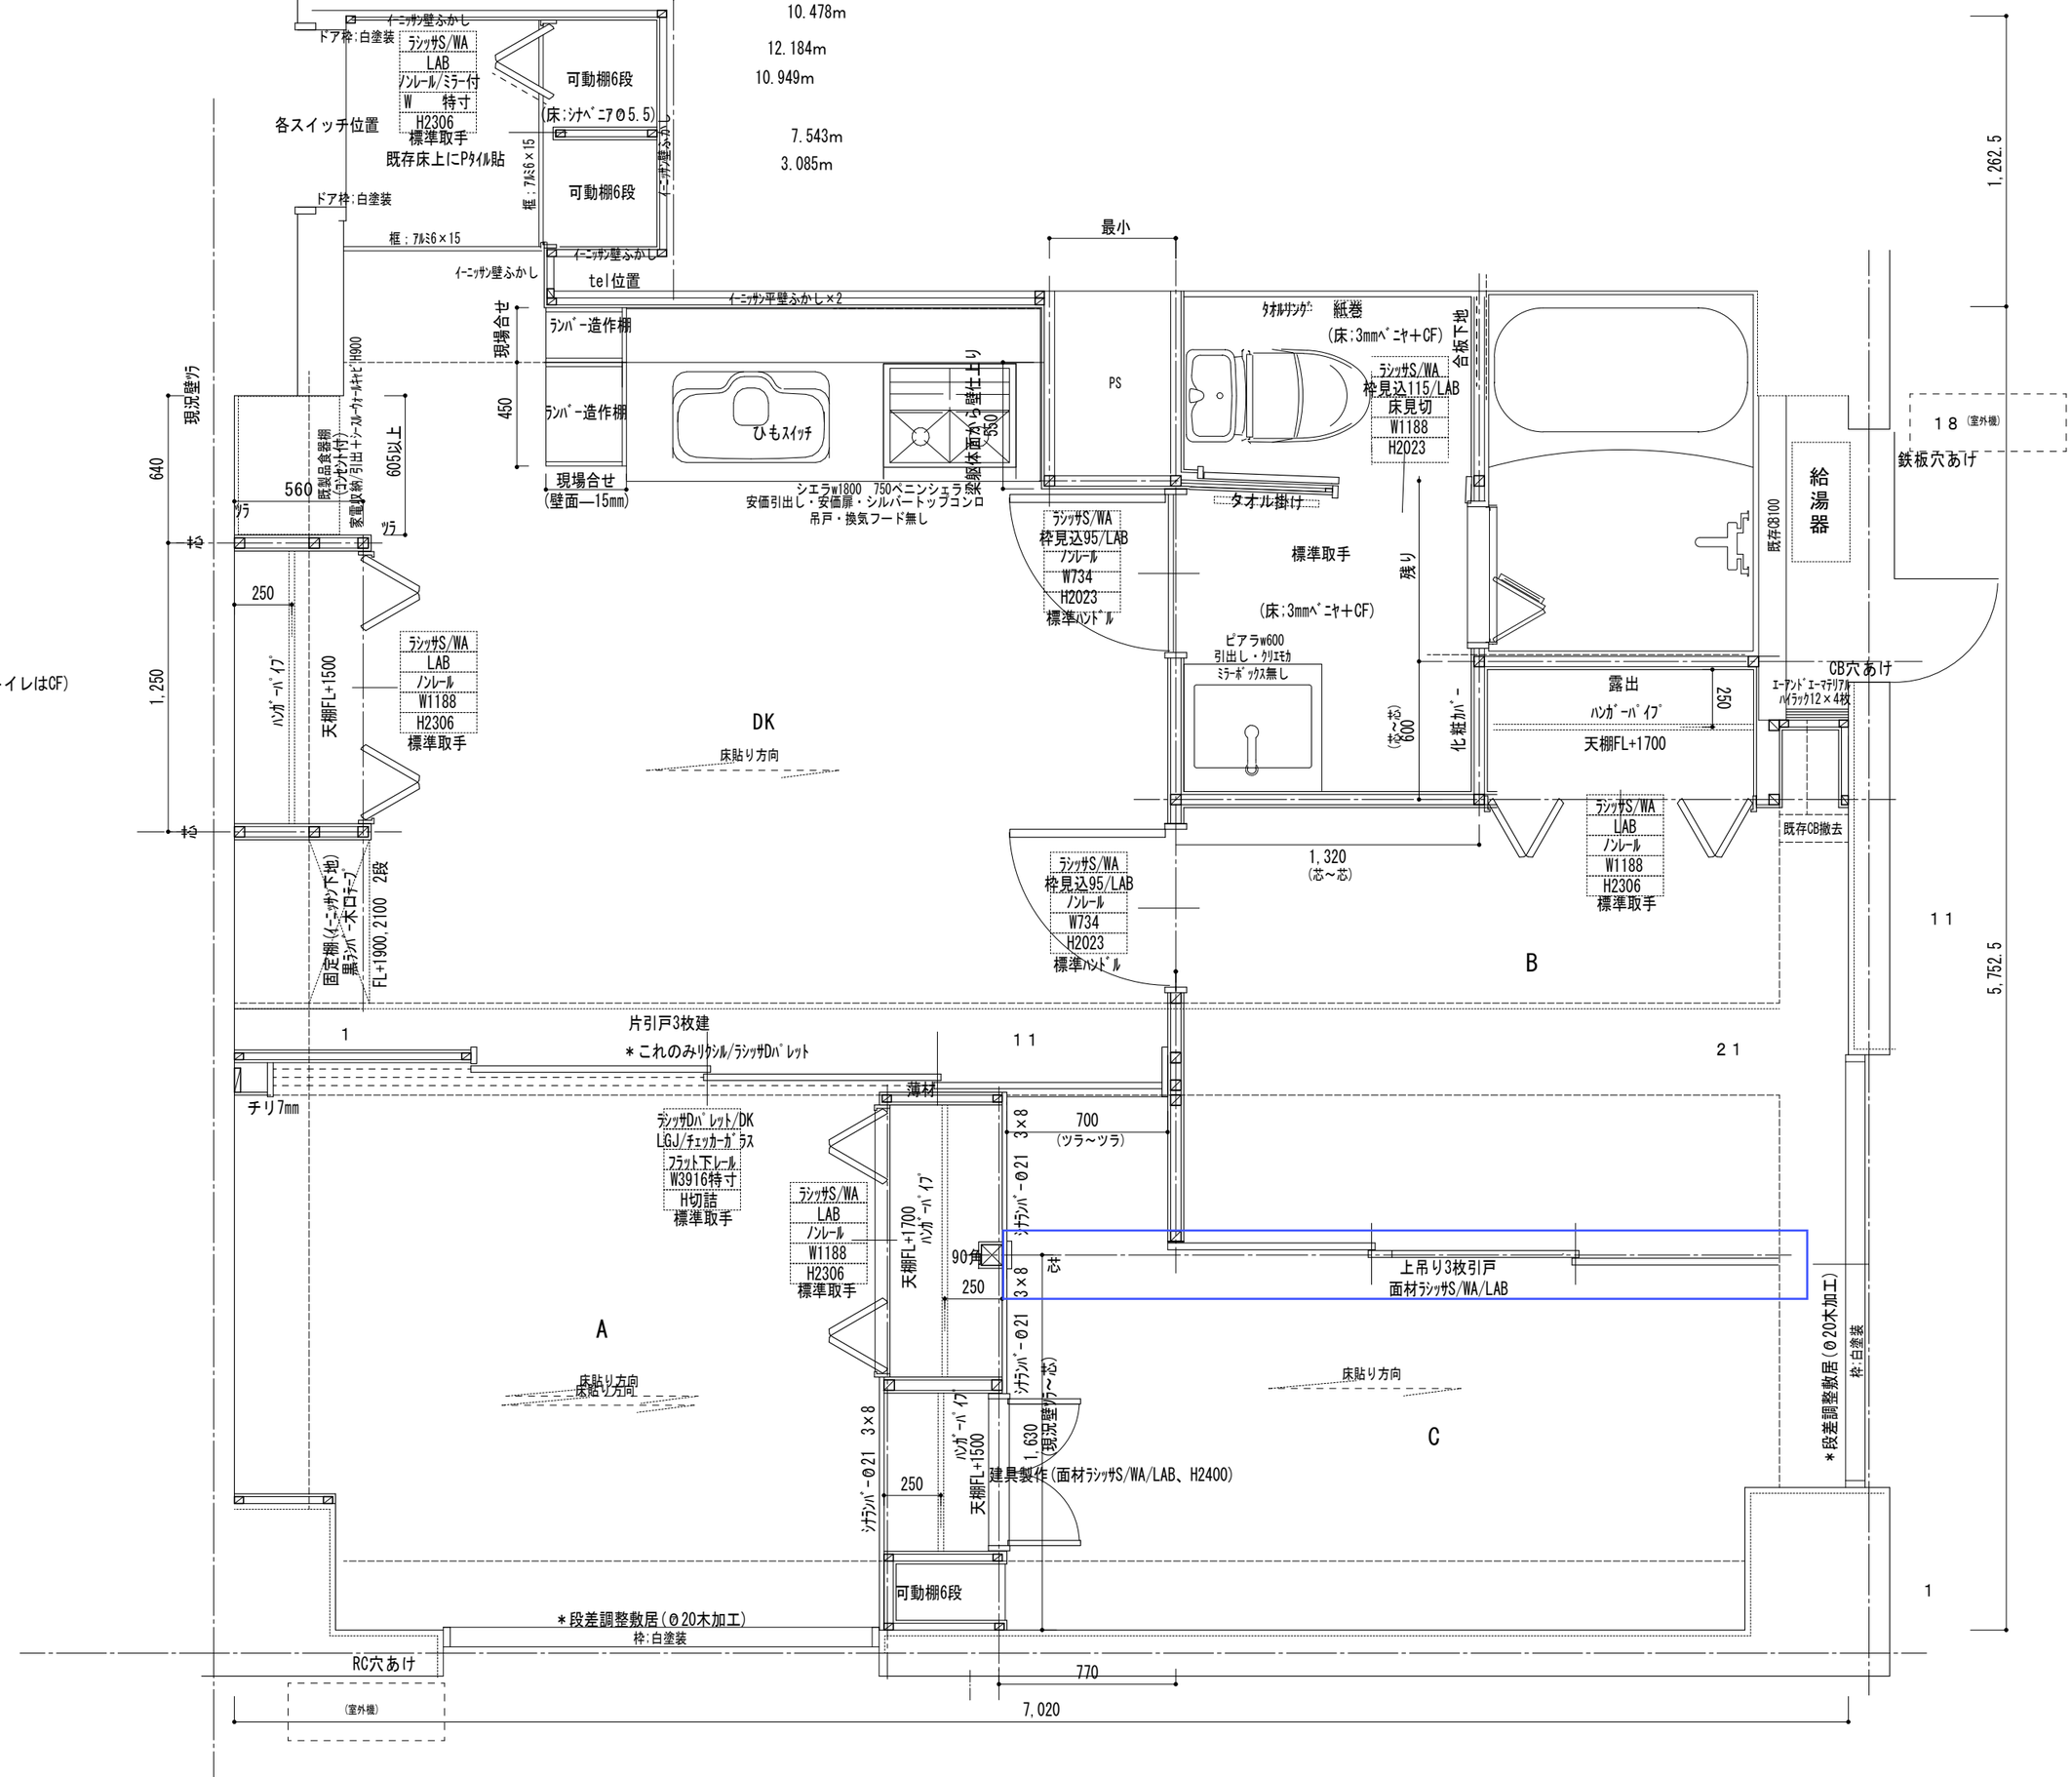
10.478m
12.184m
10.949m
7.543m
3.085m
1,262.5
5,752.5
イーニッサン壁ふかし
ドア枠:白塗装
ラシッサS/WA
LAB
ノンレール/ミラー付
W 特寸
H2306
標準取手
各スイッチ位置
既存床上にPタイル貼
可動棚6段
(床;シナベニア0.5)
可動棚6段
框;アルミ6×15
tel位置
イーニッサン平壁ふかし×2
ランバー造作棚
ランバー造作棚
現場合せ
450
ひもスイッチ
シエラw1800 750ペニンシェラ
安価引出し・安価扉・シルバートップコンロ
吊戸・換気フード無し
現場合せ
(壁面—15mm)
最小
PS
タオルサンダ:
紙巻
(床;3mmベニヤ+CF)
ラシッサS/WA
枠見込115/LAB
床見切
W1188
H2023
合板下地
タオル掛け
ラシッサS/WA
枠見込95/LAB
ノンレール
W734
H2023
標準ハンドル
標準取手
(床;3mmベニヤ+CF)
残り
ピアラw600
引出し・クリエモカ
ミラーボックス無し
化粧カバー
600
露出
ハンガーパイプ
290
天棚FL+1700
既存GB100
給湯器
18 (室外機)
鉄板穴あけ
CB穴あけ
エーアンドエーマテリアル
ハイラック12×4枚
既存CB撤去
ラシッサS/WA
LAB
ノンレール
W1188
H2306
標準取手
1,320
(芯～芯)
ラシッサS/WA
枠見込95/LAB
ノンレール
W734
H2023
標準ハンドル
B
11
21
(トイレはCF)
640
1,250
560
250
既製品食器棚
(コンセント付)
家電収納/引出ナシ
ブルーウォールキャビH900
605以上
ハンガーパイプ
天棚FL+1500
ラシッサS/WA
LAB
ノンレール
W1188
H2306
標準取手
DK
床貼り方向
固定棚(イニッサン下地)
最ランバー木口テープ
FL+1900,2100 2段
片引戸3枚建
＊これのみリクシル/ラシッサDパレット
1
11
チリ7mm
薄材
ラシッサDパレット/DK
LGJ/チェッカーガラス
フラット下レール
W3916特寸
H切詰
標準取手
700
(ツラ～ツラ)
3×8
シナランバー-Ø21
ラシッサS/WA
LAB
ノンレール
W1188
H2306
標準取手
天棚FL+1700
ハンガーパイプ
90角
250
上吊り3枚引戸
面材ラシッサS/WA/LAB
A
床貼り方向
床貼り方向
C
1,630
(現況壁ツラ～芯)
建具製作(面材ラシッサS/WA/LAB、H2400)
天棚FL+1500
ハンガーパイプ
250
可動棚6段
＊段差調整敷居(Ø20木加工)
枠:白塗装
＊段差調整敷居(Ø20木加工)
枠:白塗装
RC穴あけ
(室外機)
770
7,020