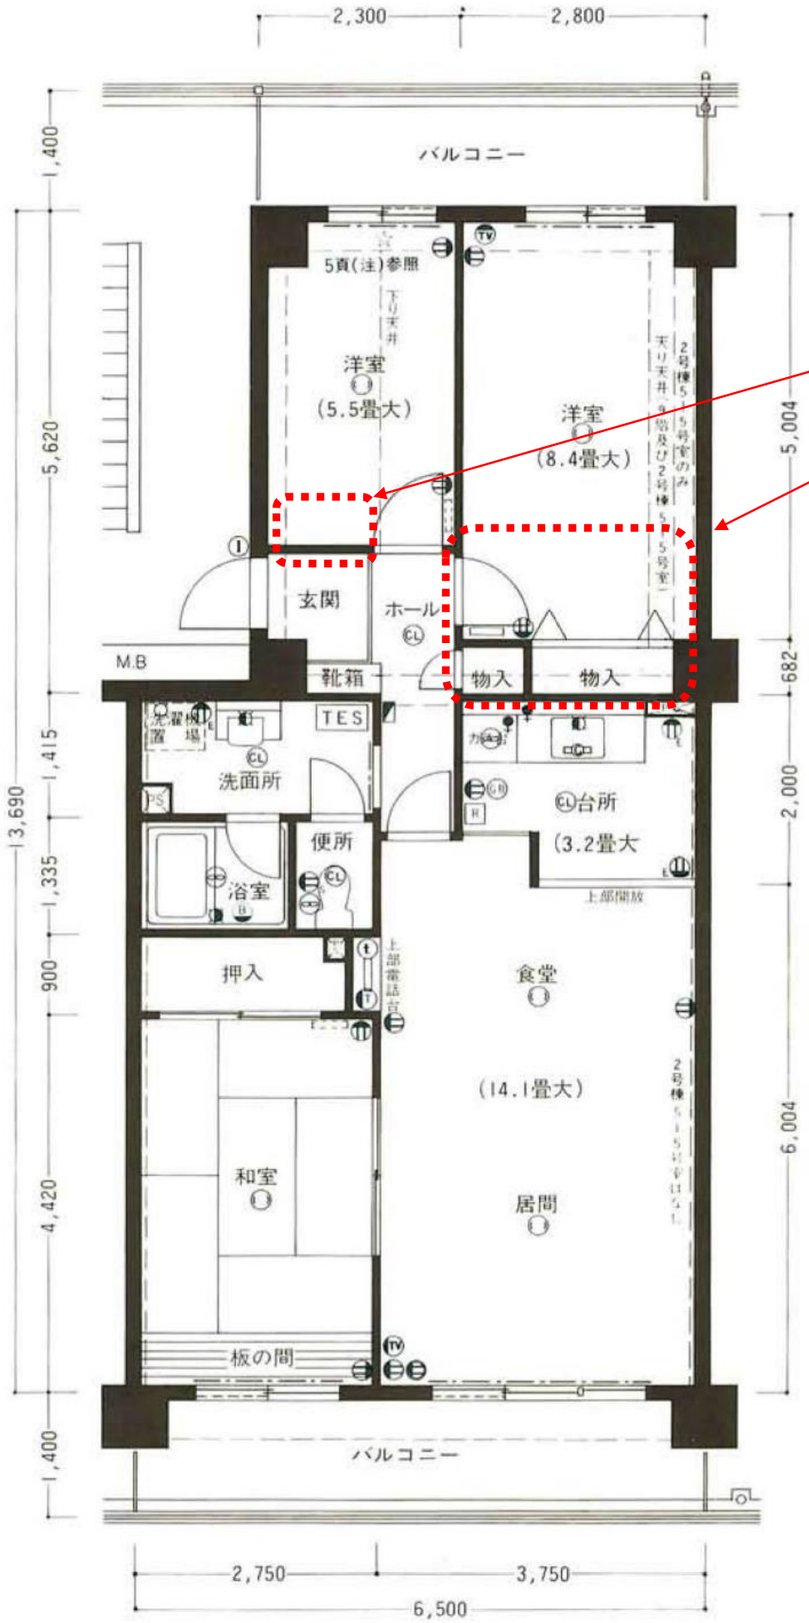
2,300
2,800
バルコニー
5頁(注)参照
洋室
(5.5畳大)
洋室
(8.4畳大)
玄関
ホール
M.B
靴箱
物入
物入
TES
洗面所
台所
(3.2畳大
便所
浴室
押入
食堂
(14.1畳大)
和室
居間
板の間
バルコニー
1,400
5,620
1,415
3,690
1,335
900
4,420
1,400
5,004
682
2,000
6,004
2,750
3,750
6,500

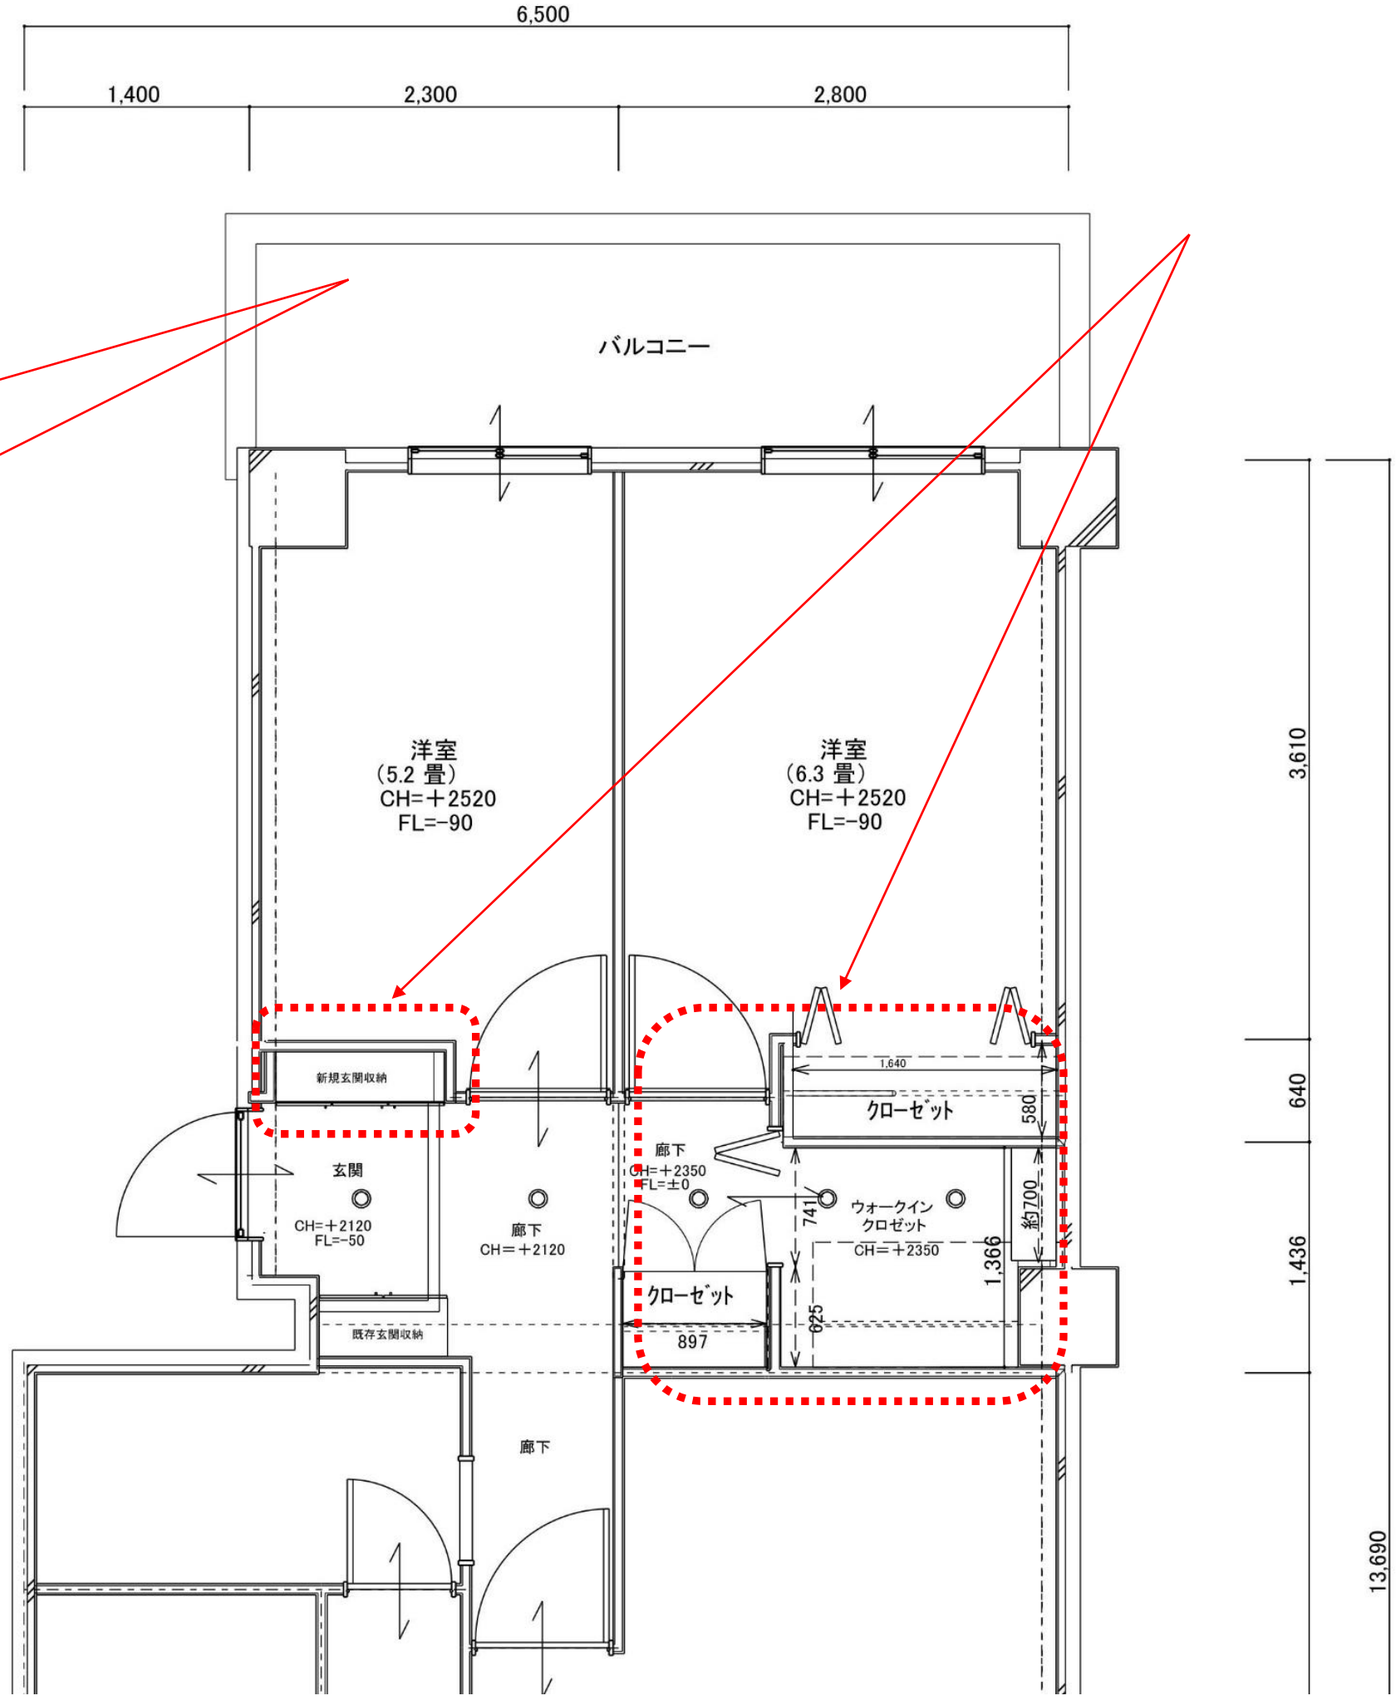
6,500
1,400
2,300
2,800
バルコニー
洋室
(5.2 畳)
CH=＋2520
FL=−90
洋室
(6.3 畳)
CH=＋2520
FL=−90
新規玄関収納
玄関
CH=＋2120
FL=−50
廊下
CH＝＋2120
廊下
CH=＋2350
FL=±0
クローゼット
ウォークイン
クロゼット
CH＝＋2350
クローゼット
既存玄関収納
廊下
1,640
580
741
約700
1,366
625
897
3,610
640
1,436
13,690