


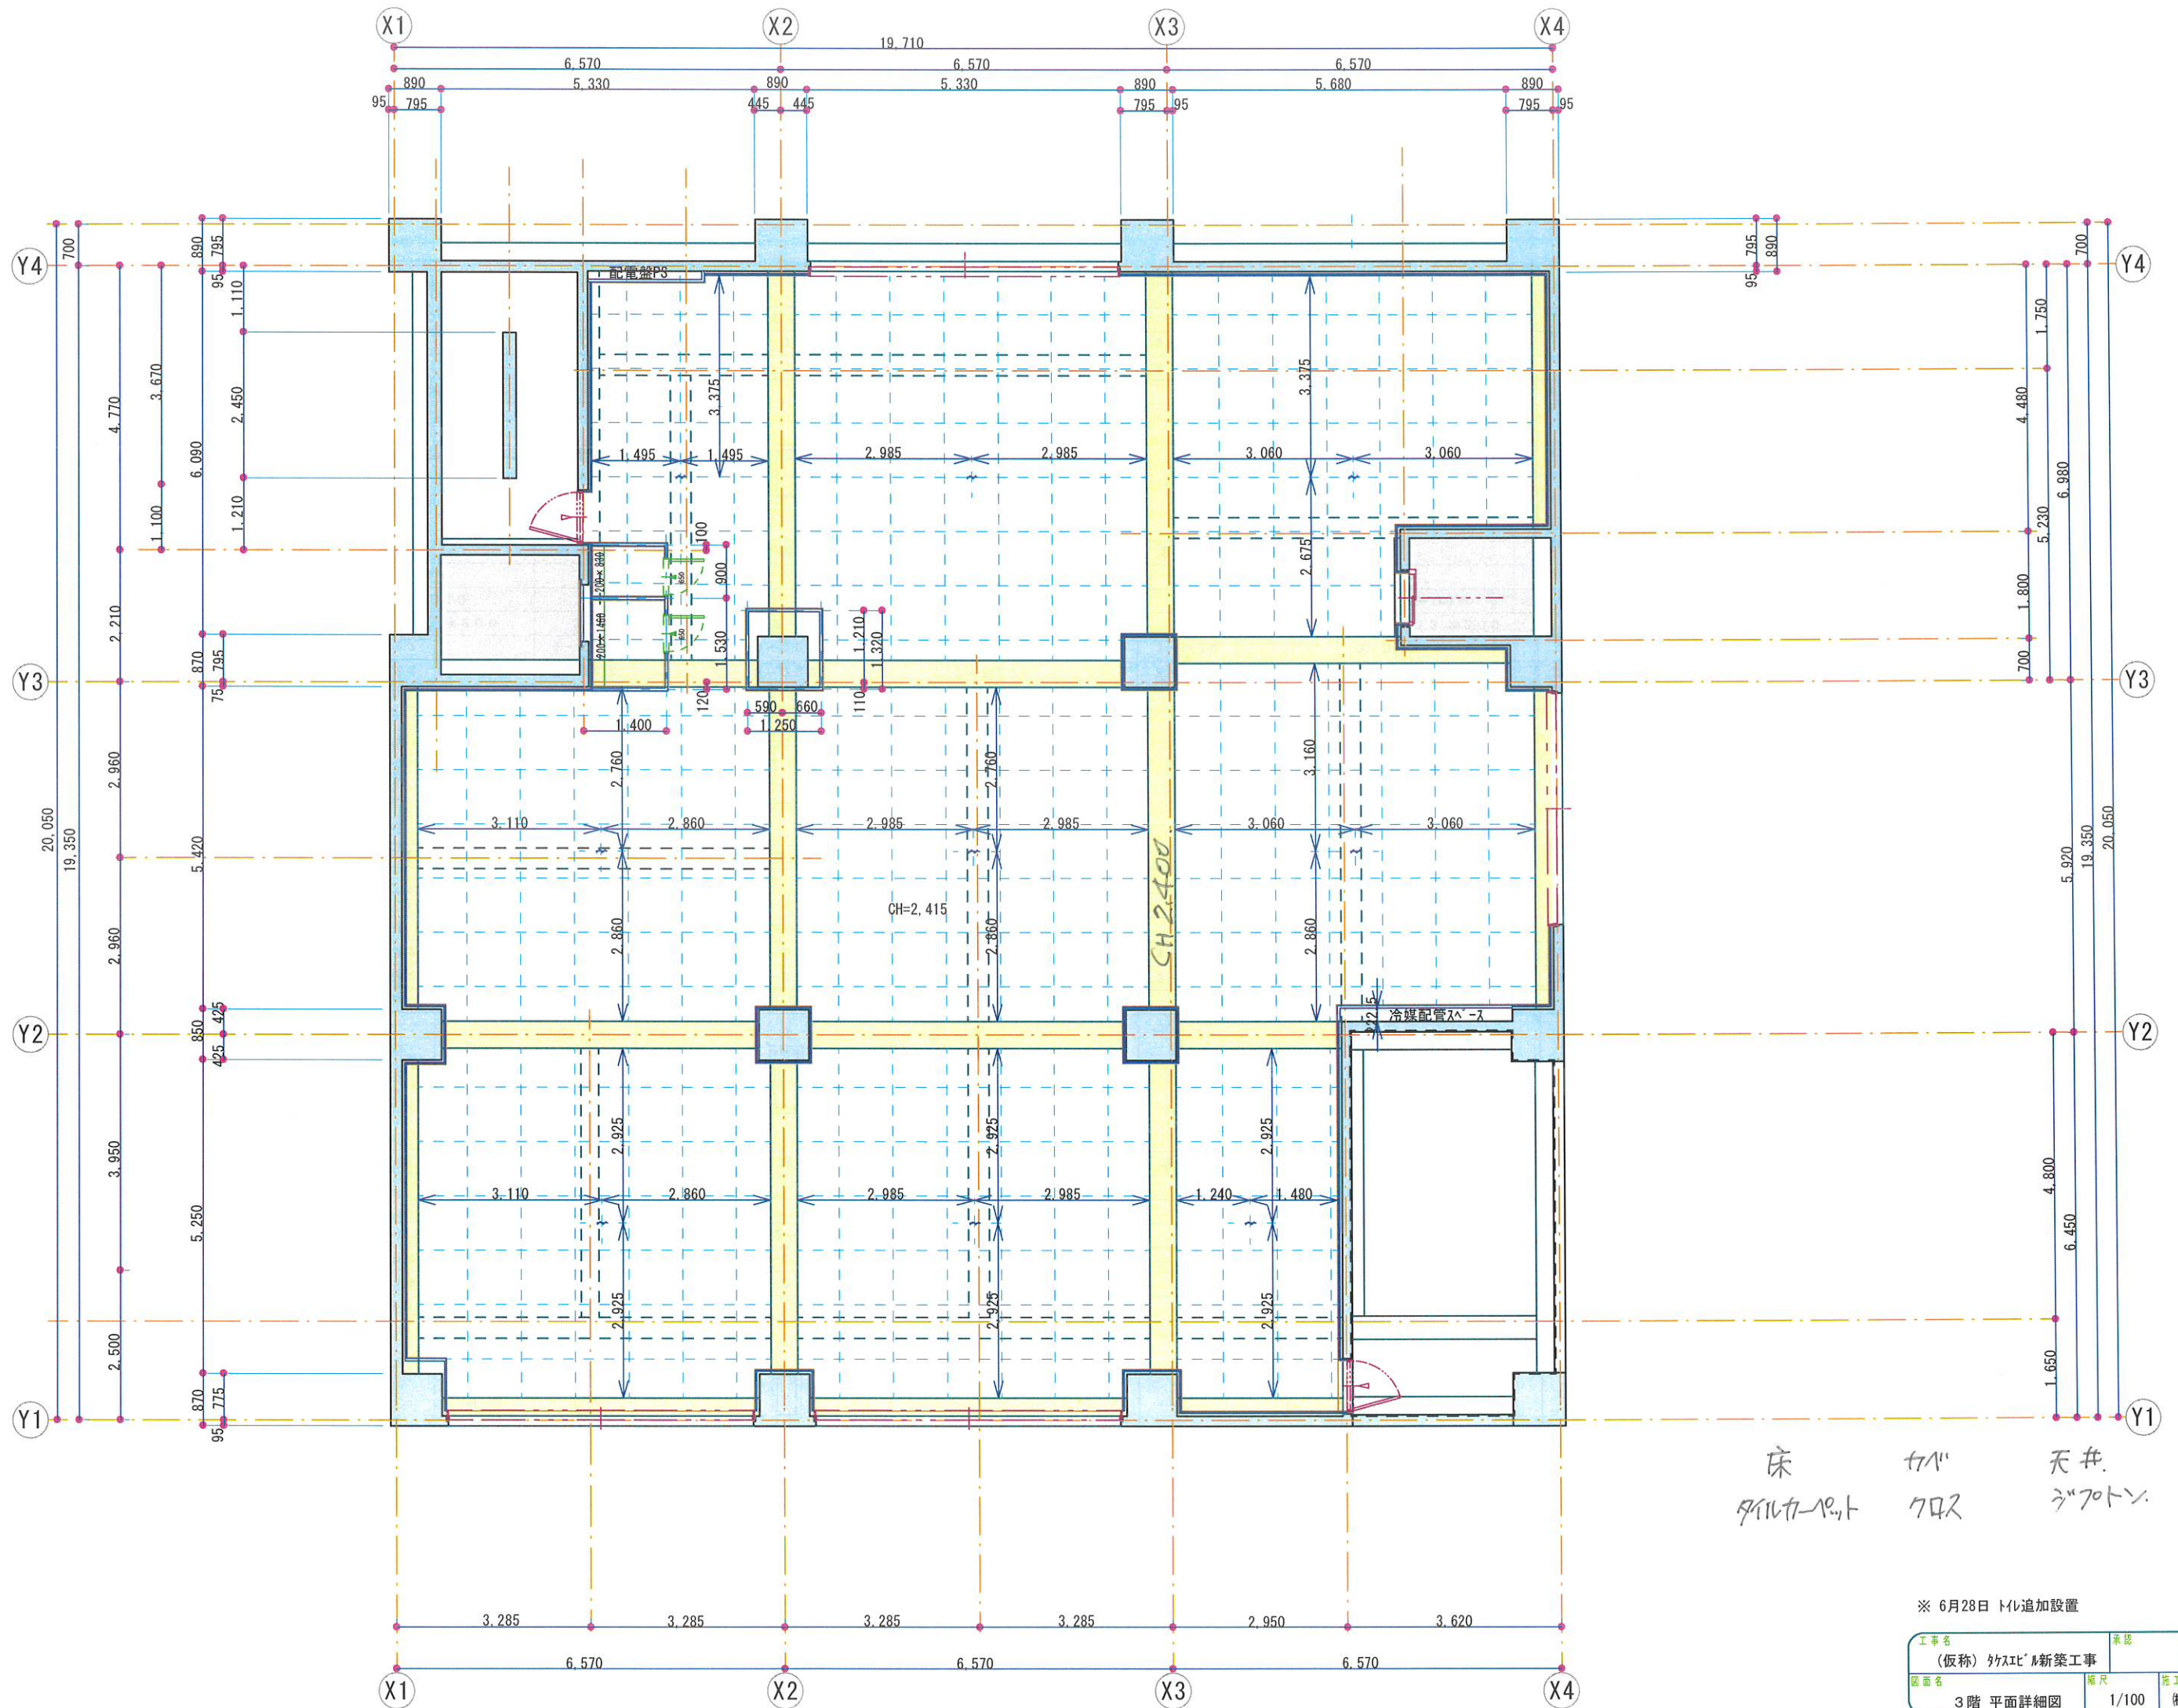

床
タイルカーペット
天井
クロス

※ 6月28日 トイレ追加設置

図面名 3階 平面詳細図	縮尺 1/100	施工 (株) 緒方組	図面番号 改 平詳-53