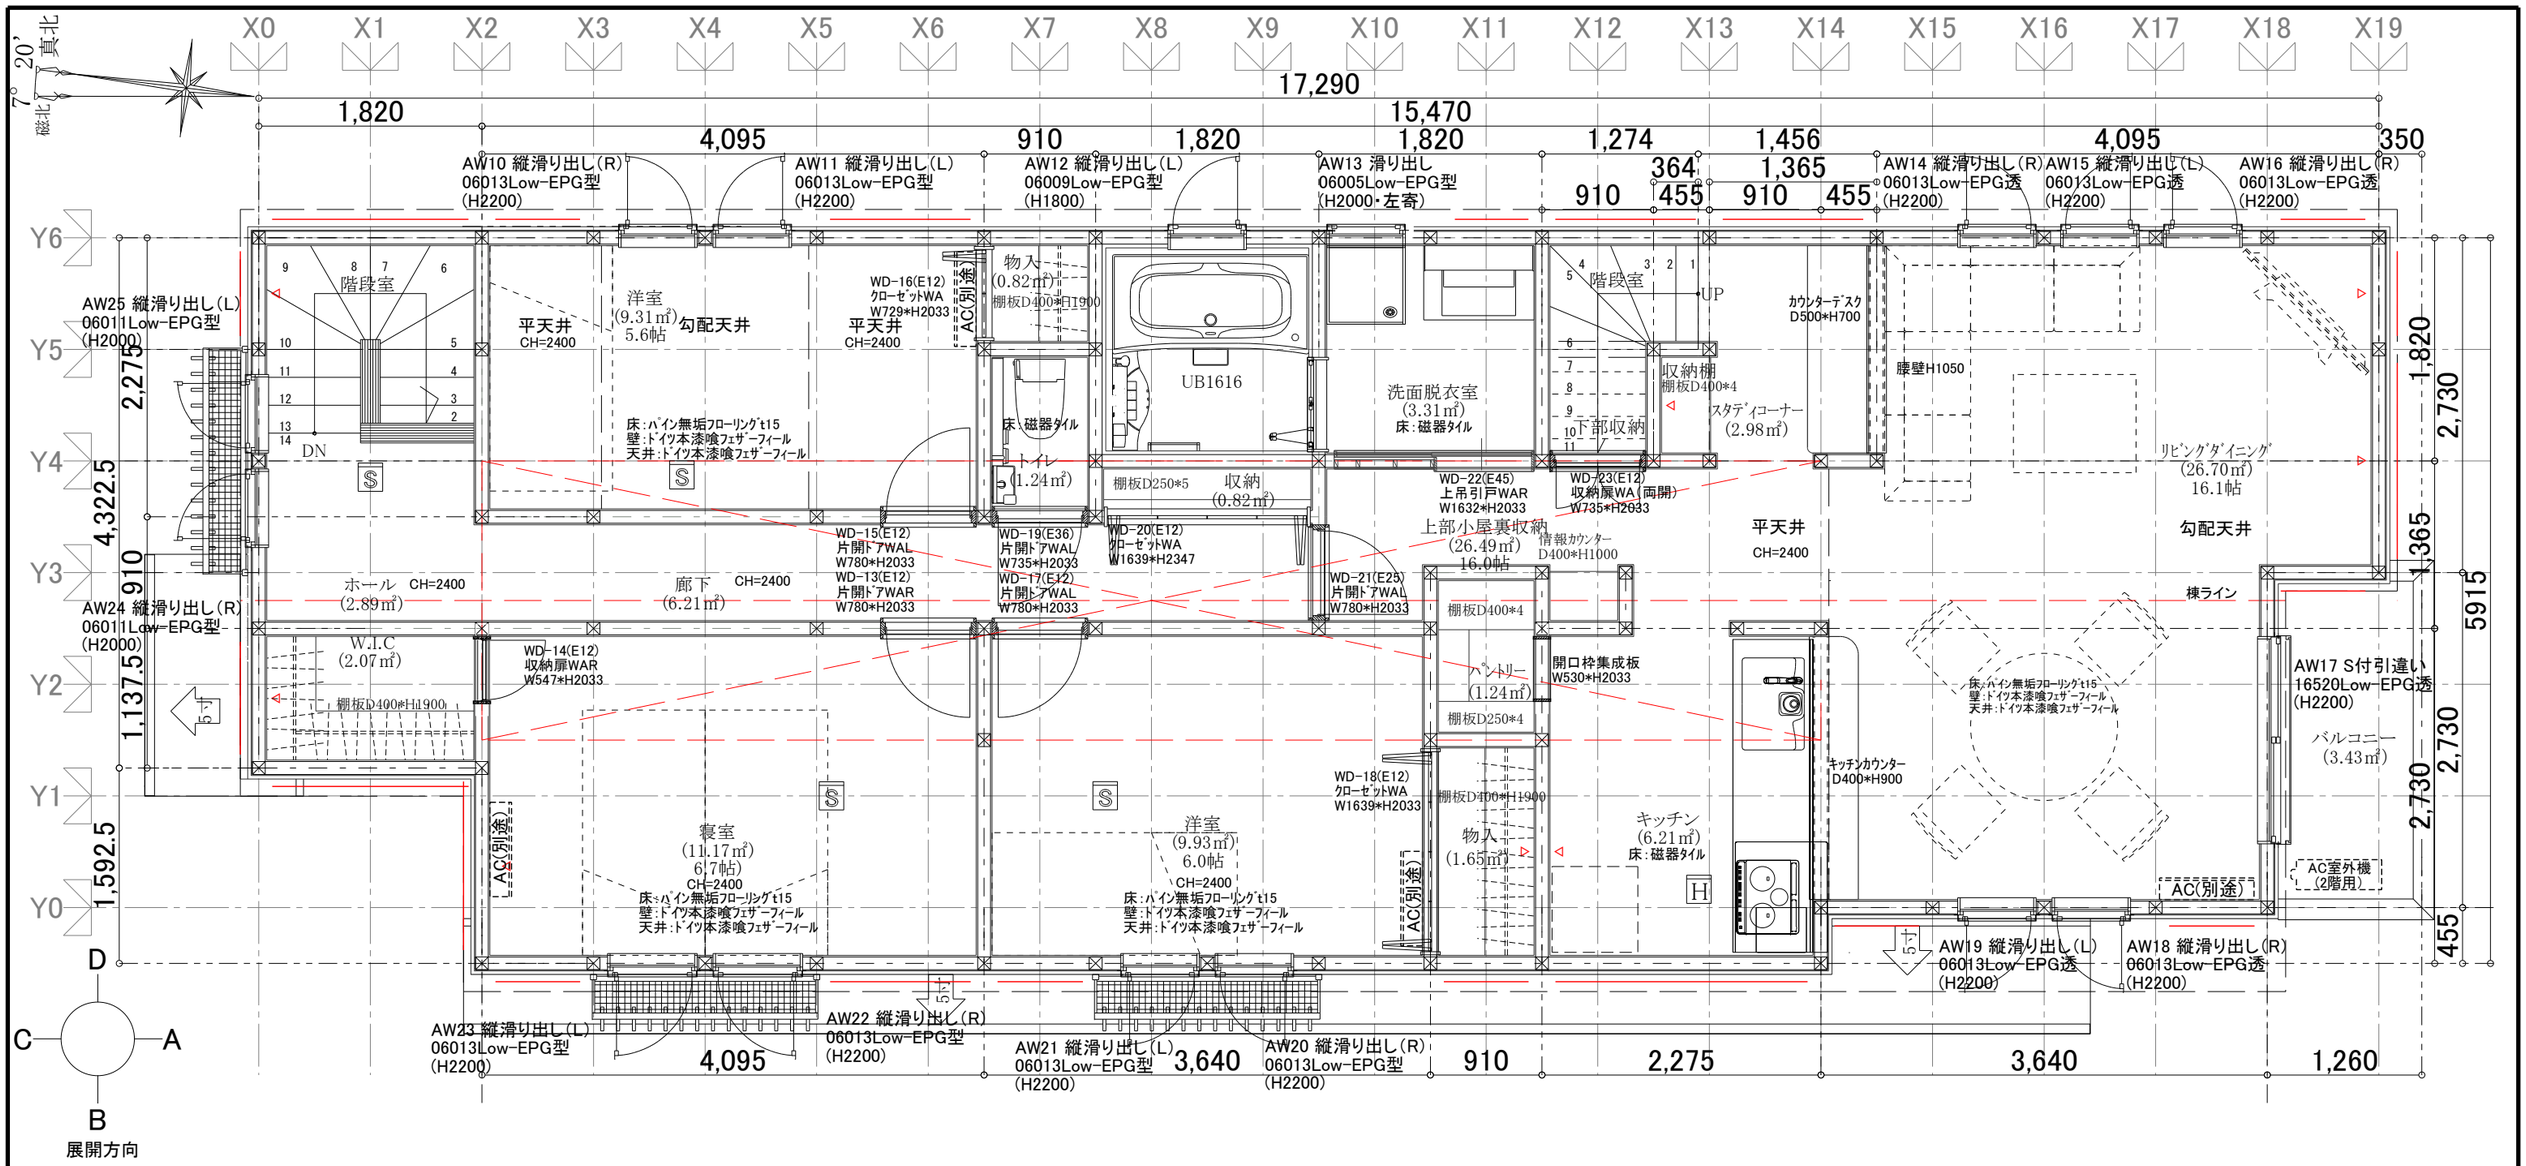

耐震壁:構造用合板t9

耐震壁:ハイパーハードTt12.5(一般)

耐震壁:ハイパーハードTt12.5(入隅)

薄壁軸組:桧36*45下地+石膏ボードt12.5

※小屋裏収納範囲を示す

株式会社 東洋プロパティ建築士事務所 二級建築士事務所 神奈川県知事登録第10301号 TOYO PROPERTY	設計者資格氏名		検印	担当	製図	設計記録	工事名称	図面名称	縮尺	図面番号
	樋口 隆行 二級建築士 神奈川県知事登録第25026号	/	/	/	/	2022.05.12 2022.05.17 2022.05.27 2022.07.13	(仮称)山崎賃貸併用住宅プロジェクト	2階平面詳細図	S= 1/50	—