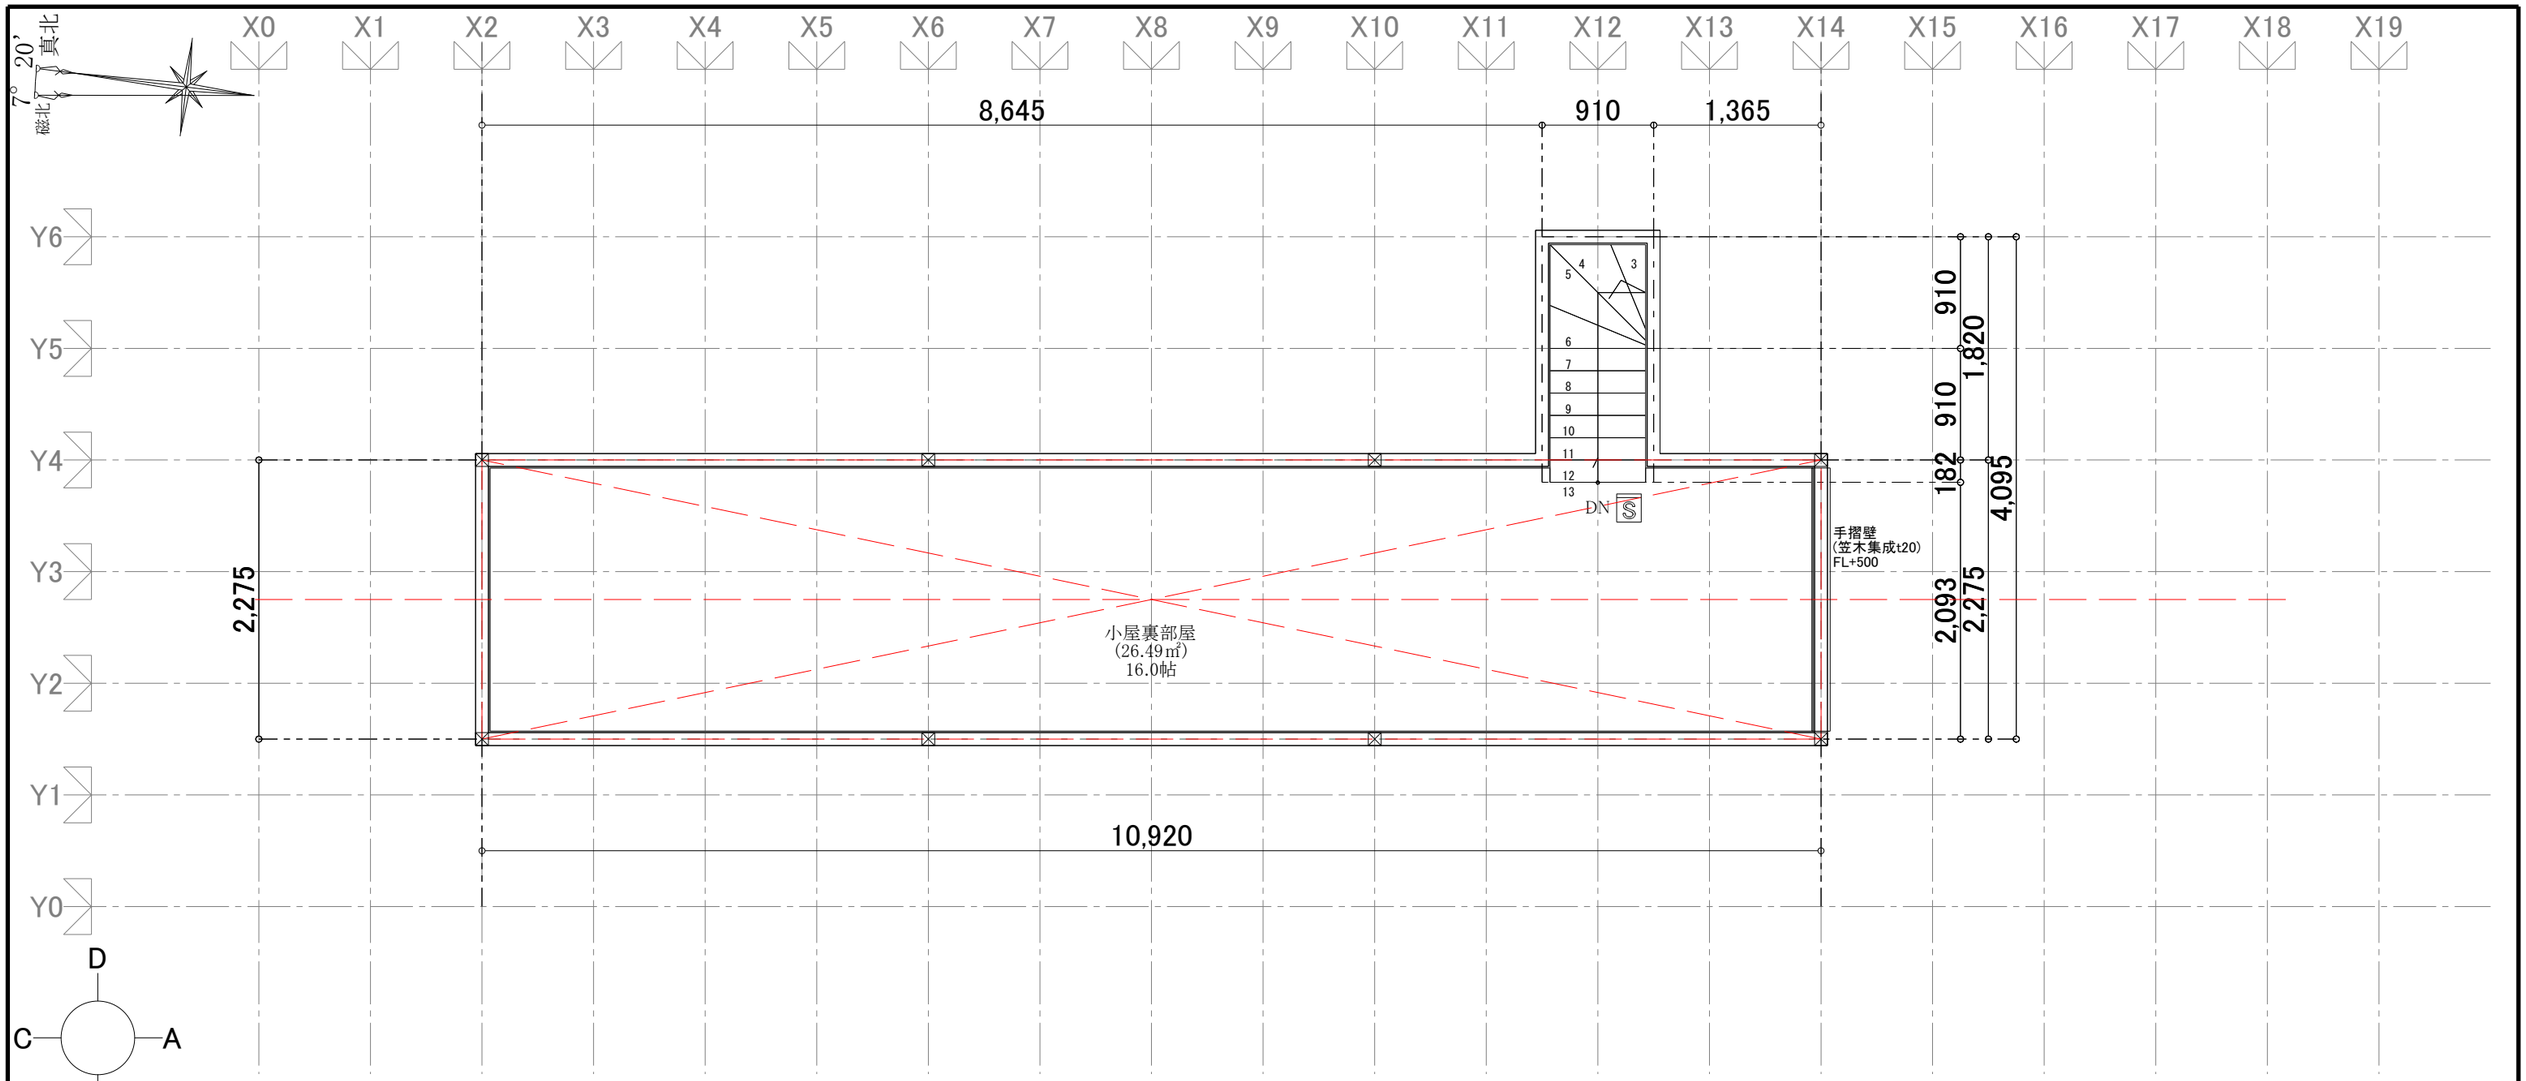

株式会社　東洋プロパティ建築士事務所 二級建築士事務所　神奈川県知事登録第10301号 TOYO PROPERTY	設計者資格氏名		検印	担当	製図	設計記録	工事名称	図面名称	縮尺	図面番号
	樋口　隆行 二級建築士 神奈川県知事登録第25026号	／	／	／	／	2022.05.12 2022.05.27	（仮称）山崎賃貸併用住宅プロジェクト	ロフト平面詳細図	S= 1／50	—